



## ÖFFENTLICHE BESCHLUSSVORLAGE

**Amt/Eigenbetrieb:**

48 Fachbereich Bildung

**Beteiligt:**

**Betreff:**

Genehmigung des Dringlichkeitsbeschlusses gem. § 36 Abs. 5 Satz 2 der GO NRW  
hier: Schulentwicklungsplanung 2020 ff - Grundschule Goldberg  
- Alternative Planungsvorschläge für den Standort Franzstraße

**Beratungsfolge:**

21.09.2022 Bezirksvertretung Eilpe/Dahl

**Beschlussfassung:**

Bezirksvertretung Eilpe/Dahl

**Beschlussvorschlag:**

Die Bezirksvertretung Eilpe/Dahl genehmigt den Dringlichkeitsbeschluss vom  
21.06.2022 gemäß § 36 Abs. 5 der GO NRW, welcher als Anlage Gegenstand der  
Vorlage ist.



**Kurzfassung**  
entfällt

**Begründung**

Mit Datum vom 21.06.2022 hat der Bezirksbürgermeister Michael Dahme mit Frau Katrin Kraja als CDU-Mitglied der Bezirksvertretung Eilpe/Dahl den in der Anlage beigefügten Dringlichkeitsbeschluss (Drucksachennummer 0618/2022) gefasst.

Die Vorlage 0523/2022, die Gegenstand der Dringlichkeitsentscheidung war, ist einschließlich der beiden Anlagen ebenfalls zur Information beigefügt.

Die Bezirksvertretung Eilpe/Dahl wird um Genehmigung gebeten.

**Inklusion von Menschen mit Behinderung**  
(Belange von Menschen mit Behinderung)

sind nicht betroffen

**Auswirkungen auf den Klimaschutz und die Klimafolgenanpassung**

keine Auswirkungen (o)

**Finanzielle Auswirkungen**

Es entstehen weder finanzielle noch personelle Auswirkungen.

gez. Erik O. Schulz  
Oberbürgermeister



## Verfügung / Unterschriften

### Veröffentlichung

Ja

Nein, gesperrt bis einschließlich \_\_\_\_\_

\_\_\_\_\_  
Oberbürgermeister

Gesehen:

\_\_\_\_\_  
Erster Beigeordneter  
und Stadtkämmerer

\_\_\_\_\_  
Stadtsyndikus

\_\_\_\_\_  
Beigeordnete/r

Amt/Eigenbetrieb:  
48

Die Betriebsleitung  
Gegenzeichen:

---

---

---

---

---

---

---

---

Beschlussausfertigungen sind zu übersenden an:

Amt/Eigenbetrieb:

Anzahl:

---

---

---

---

---

---

---

---

---

---

---

---

---

---

---

---



## BESCHLUSSAUSFERTIGUNG

Drucksachennummer: 0618/2022

### **Betreff:**

Dringlichkeitsentscheidung gem. § 36 Abs. 5 Satz 2 der GO NRW  
Schulentwicklungsplanung 2020 ff - Grundschule Goldberg  
- Alternative Planungsvorschläge für den Standort Franzstraße

### **Beschlussfassung:**

21.09.2022 Bezirksvertretung Eilpe/Dahl

### **Beschluss:**

Dringlichkeitsentscheidung gem. § 36 Abs. 5 Satz 2 der GO NRW

1. Der Bericht der Verwaltung wird zur Kenntnis genommen.
2. Die Verwaltung wird beauftragt, die konkrete Planung für den Neubau auf dem Grundstück Franzstraße 75 auf Grundlage der Alternative 2 weiter zu erarbeiten und den abschließenden Planungsentwurf und die finanziellen Auswirkungen den politischen Gremien zur Entscheidung vorzulegen.

Hagen, den 21.06.2022

Michael Dahme  
Bezirksbürgermeister

Katrin Kraja  
Mitglied der BV Eilpe/Dahl



**ÖFFENTLICHE DRINGLICHKEITSENTSCHEIDUNG VORSITZENDER**

**Amt/Eigenbetrieb:**

48 Fachbereich Bildung

**Beteiligt:**

01 Fachbereich des Oberbürgermeisters

**Betreff:**

Dringlichkeitsentscheidung gem. § 36 Abs. 5 Satz 2 der GO NRW  
Schulentwicklungsplanung 2020 ff - Grundschule Goldberg  
- Alternative Planungsvorschläge für den Standort Franzstraße

**Beratungsfolge:**

21.09.2022 Bezirksvertretung Eilpe/Dahl

**Beschlussvorschlag: siehe Seite 1**



**Kurzfassung**  
entfällt

**Begründung**

Gegenstand der Dringlichkeitsentscheidung ist die Vorlage Nr. 0523/2022 die als Anlage beigefügt ist.

Begründung der Dringlichkeit:

Nach § 37 Abs. 5 Satz 2 GO NRW entscheidet in Angelegenheiten, die in die Zuständigkeit der Bezirksvertretungen fallen, in Fällen der äußersten Dringlichkeit der Bezirksbürgermeister mit einem Mitglied der Bezirksvertretung.

Die abschließende Schulträgerentscheidung durch den Rat wird am 23.06.2022 erfolgen, um den Architekten dann umgehend mit der Inhaltsplanung der konkreten Variante zu beauftragen. Eine zeitliche Verschiebung auf die Beratungsfolge nach der Sommerpause im September des Jahres würde einen erneuten zeitlichen Verzug im Gesamtkontext der Umsetzung der Maßnahme bedeuten. Da es um die Schaffung zusätzlicher Schulplätze geht, die bereits heute dringend benötigt werden, besteht die Notwendigkeit einer jetzigen Entscheidung der Bezirksvertretung.

Da eine Sondersitzung der BV Eilpe/Dahl vor der Ratssitzung zeitlich nicht mehr erreichbar ist, erfolgt die Entscheidung in Form der äußersten Dringlichkeit.

**Inklusion von Menschen mit Behinderung**

Belange von Menschen mit Behinderung

sind nicht betroffen

**Auswirkungen auf den Klimaschutz und die Klimafolgenanpassung**

keine Auswirkungen (o)

**Finanzielle Auswirkungen**

Es entstehen weder finanzielle noch personelle Auswirkungen.



## ÖFFENTLICHE BESCHLUSSVORLAGE

**Amt/Eigenbetrieb:**

48 Fachbereich Bildung

**Beteiligt:**

65 Fachbereich Gebäudewirtschaft

**Betreff:**

Schulentwicklungsplanung 2020 ff - Grundschule Goldberg  
- Alternative Planungsvorschläge für den Standort Franzstraße

**Beratungsfolge:**

15.06.2022 Schulausschuss  
23.06.2022 Rat der Stadt Hagen

**Beschlussfassung:**

Rat der Stadt Hagen

**Beschlussvorschlag:**

1. Der Bericht der Verwaltung wird zur Kenntnis genommen.
2. Die Verwaltung wird beauftragt, die konkrete Planung für den Neubau auf dem Grundstück Franzstraße 75 auf Grundlage der Alternative 2 weiter zu erarbeiten und den abschließenden Planungsentwurf und die finanziellen Auswirkungen den politischen Gremien zur Entscheidung vorzulegen.



## Kurzfassung

entfällt

## Begründung

Nach Vorberatungen in der Bezirksvertretung Eilpe/Dahl und im Schulausschuss hat der Rat auf Grundlage der Vorlage 0749/2020 am 10.12.2020 die Verwaltung mit der Planung für den Neubau auf dem Grundstück Franzstraße 75 beauftragt.

Erste Arbeiten wurden zwischenzeitlich durchgeführt, dazu gehört insbesondere die Herrichtung des Grundstücks mit dem Abriss der alten Pavillonanlage.

Die Planung wurde an einen externen Architekten vergeben, der zwischenzeitlich Planungsskizzen erstellt hat. Nach Erörterung mit der Gebäudewirtschaft und der Schulleitung soll zwischen den beiden nachfolgenden Alternativen der Planungsskizzen eine Entscheidung getroffen werden. Allgemein sind angesichts der geringen Grundstücksgröße und der Topographie die Möglichkeiten einer Bebauung begrenzt.

### Alternative 1:

Die Alternative 1 berücksichtigt einen 3-geschossigen rechtwinkligen Baukörper (35 x 22 Meter), der an der rückwertigen Seite nahe an den Hang heranrückt.

Auf der 1. Geschossebene ist die gesamte Verwaltung, das Forum sowie 1 Förderraum und 1 Entspannungsraum vorgesehen. Auf den Geschossebenen 2 und 3 sind jeweils die Unterrichtsräume (Klassen- und Differenzierungsräume) sowie der OGS-Gruppenraum vorgesehen. Die Differenzierungsräume liegen jeweils zwischen 2 Klassenräumen, sie können somit wechselseitig von beiden Klassen genutzt werden.

Weitere Einzelheiten können der Anlage 1 entnommen werden.

Bei dieser Variante verbleibt ein unbebauter Grundstücksanteil von rund 790 qm, der, soweit möglich, zur Nutzung als Schulhof vorgesehen ist.

Die Kosten für die Herstellung des Schulgebäudes werden überschlägig auf 5.659.500 €. Dies deckt sich mit der bisherigen Kostenschätzung der Gebäudewirtschaft aus Mai 2021 mit einem Kostenvolumen von 5.676.500 €.

### Alternative 2:

Die Alternative 2 berücksichtigt einen 4-geschossigen, eher kompakteren Baukörper (27 x 22,5 Meter).

Auf der 1. Geschossebene ist die gesamte Verwaltung vorgesehen. Auf der 2. Geschossebene die Pausenhalle/das Foyer, die beiden OGS-Gruppenräume sowie 1 Förderraum und 1 Entspannungsraum. Auf den Geschossebenen 3 und 4 sind jeweils die Unterrichtsräume (Klassen- und Differenzierungsräume) angeordnet. Auch bei dieser Variante liegen die Differenzierungsräume jeweils zwischen 2 Klassenräumen, sie können somit wechselseitig von beiden Klassen genutzt werden. Weitere Einzelheiten können der Anlage 2 entnommen werden.

Bedingt durch das 4. Geschoss verbleibt bei diesem kompakteren Baukörper ein größerer unbebauter Grundstücksanteil von rund 980 qm.



Die Kosten für die Herstellung des Schulgebäudes werden überschlägig auf 5.959.500 € geschätzt. Sie liegen damit knapp 300.000 € über den geschätzten Kosten für die Variante 1.

Ausgehend von einer gemeinsamen Erörterung mit der Schulleitung wird von dort aus die Alternative 2 favorisiert. Grund hierfür ist, dass sich beide OGS-Gruppenräume mit dem Förder- und Entspannungsraum zusammen auf einer Ebene befinden. Weiterhin die verbleibende größere Außenfläche zwecks Nutzung als Schulhof. Hierzu ein Vergleich: Nach aktuellen Raumprogrammen wird als unverbindliche Größe eine Schulhoffläche von 4 qm/Schüler\*innen empfohlen. Sofern bei einer 2-Zügigkeit von durchschnittlich 25 Schüler\*innen/Klasse ausgegangen wird, wäre dies eine Fläche von 800 qm, bei einem Maximum von 30 Schüler\*innen/Klasse eine Fläche von 960 qm.

Angesichts der überwiegenden Vorteile im Hinblick auf den späteren dauerhaften Schulbetrieb schließt sich die Verwaltung dem Votum der Schule an und empfiehlt entsprechend den politischen Gremien, die konkrete Planung für den Neubau auf Grundlage der Alternative 2 weiter zu erarbeiten.

Beide Varianten umfassen das notwendige Raumportfolio für eine 2-zügige Grundschule. Ausgenommen hiervon ist der OGS-Küchen- und Essbereich, der auch zukünftig weiterhin im jetzigen Gebäude genutzt werden soll. Angesichts der erwähnten begrenzten Grundstücksgröße werden dadurch eine intensivere Bebauung sowie weitere Kosten vermieden.

Wie bereits erwähnt, liegen bislang Planungsskizzen vor. Mit der Entscheidung für eine der beiden Alternativen noch vor der Sommerpause wird der Planungsauftrag finalisiert, entsprechend kann dann in nächster Zeit die Planung konkret erarbeitet werden, um sie dann den politischen Gremien zur abschließenden Entscheidung vorzulegen. Die Vorstellung der konkreten Planung wird sowohl das neue Schulgebäude als auch die Gestaltung der Außenanlagen umfassen. In diesem Rahmen werden dann auch die Gesamtkosten und die Finanzierung dargestellt.

### **Inklusion von Menschen mit Behinderung**

Belange von Menschen mit Behinderung

sind nicht betroffen

### **Auswirkungen auf den Klimaschutz und die Klimafolgenanpassung**

keine Auswirkungen (o)



## Finanzielle Auswirkungen

Es entstehen weder finanzielle noch personelle Auswirkungen.

gez.  
i.V. Christoph Gerbersmann  
Erster Beigeordneter und Stadtkämmerer

gez.  
Christoph Gerbersmann  
Erster Beigeordneter und Stadtkämmerer



## Verfügung / Unterschriften

### Veröffentlichung

Ja

Nein, gesperrt bis einschließlich \_\_\_\_\_

\_\_\_\_\_  
Oberbürgermeister

Gesehen:

\_\_\_\_\_  
Erster Beigeordneter  
und Stadtkämmerer

\_\_\_\_\_  
Stadtsyndikus

\_\_\_\_\_  
Beigeordnete/r

Amt/Eigenbetrieb:

Die Betriebsleitung  
Gegenzeichen:

---

---

---

---

---

---

---

---

Beschlussausfertigungen sind zu übersenden an:

Amt/Eigenbetrieb:

Anzahl:

---

---

---

---

---

---

---

---

---

---

---


---


---

---

---

---

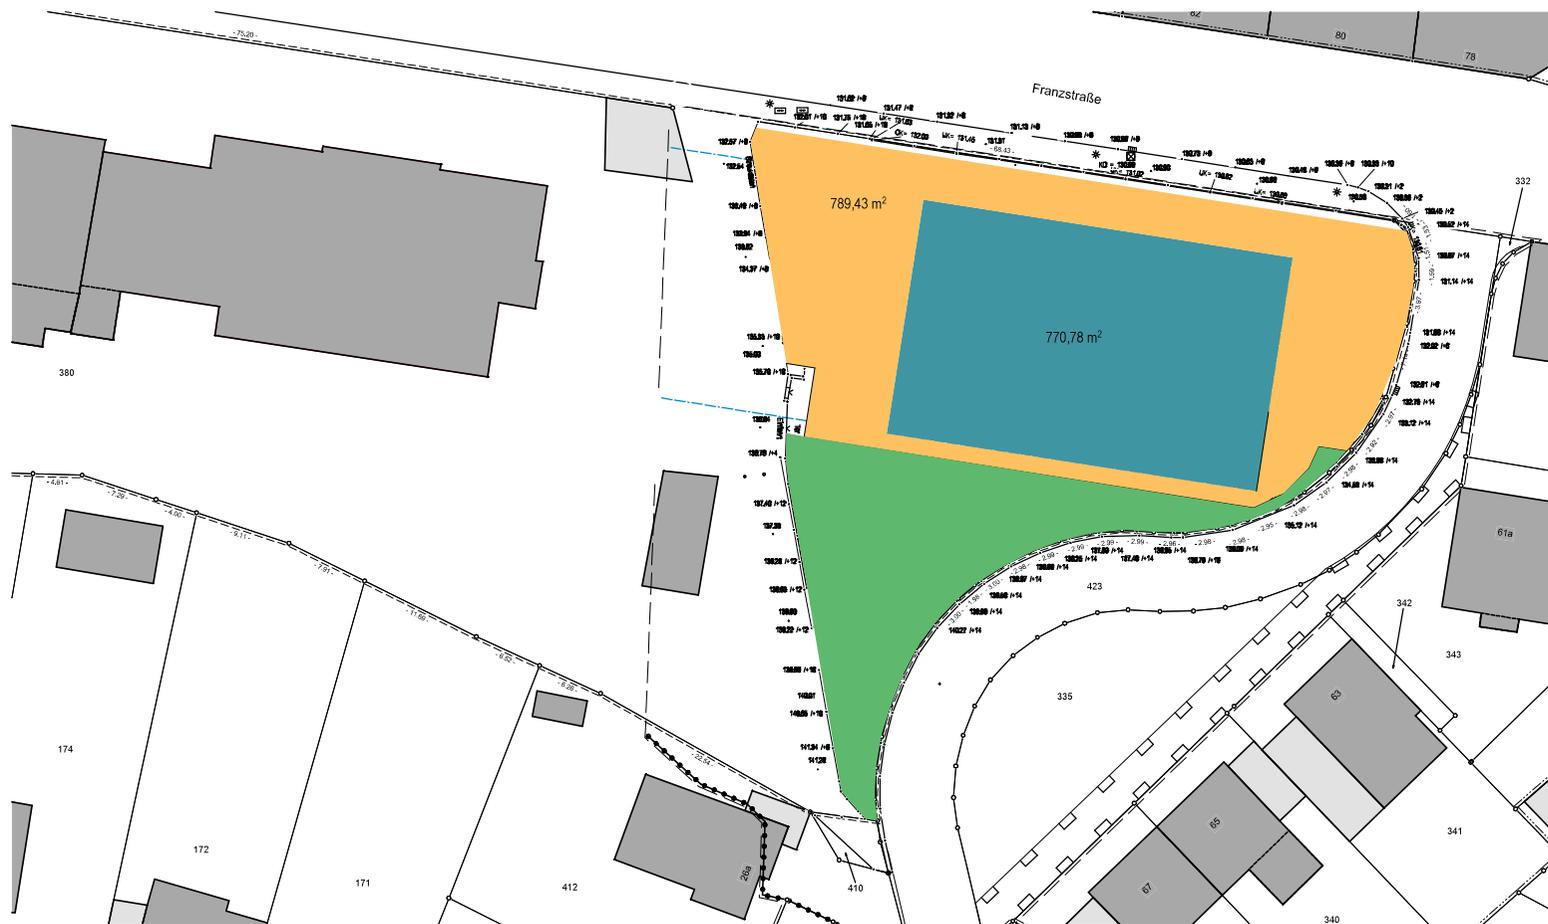

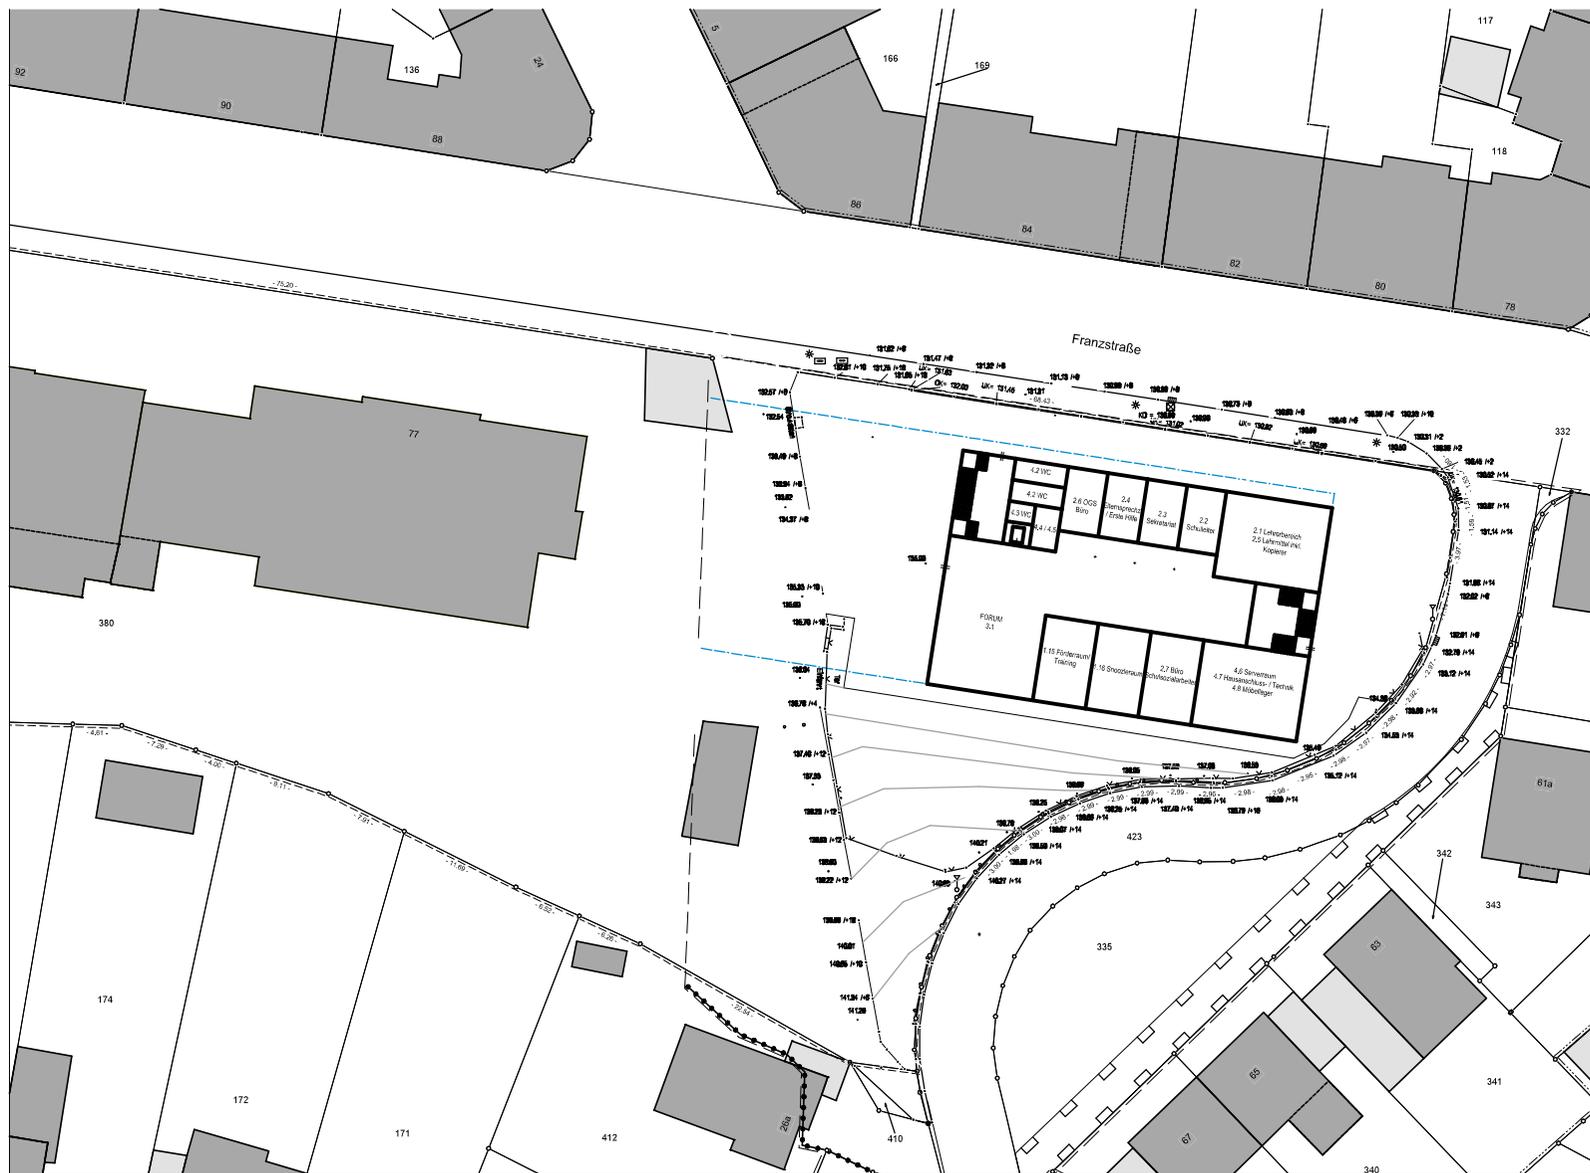

Blattformat: DIN A3 - 420 x 297 mm

Architekt:  
  
**LINDNER LOEHSE ARCHITEKTEN BDA**  
 Westfalendamm 59 - 44141 Dortmund - Ruf: 0231 . 91 22 871  
 Fax: 0231 . 91 22 873 - info@lindner-loehse-architekten.de

Projekt:  
**Goldberggrundschule Hagen**  
 Franzstraße 75  
 58091 Hagen

Planinhalt:  
**V1 Lageplan , V1 Grundriss EG (3)**


Projektkürzel:  
**GSH E**

Leistungsphase:  
 Vorentwurfsplanung,  
 1

Maßstab:  
 1:500

Plannamen:  
**LP-V1-500**

Datum:

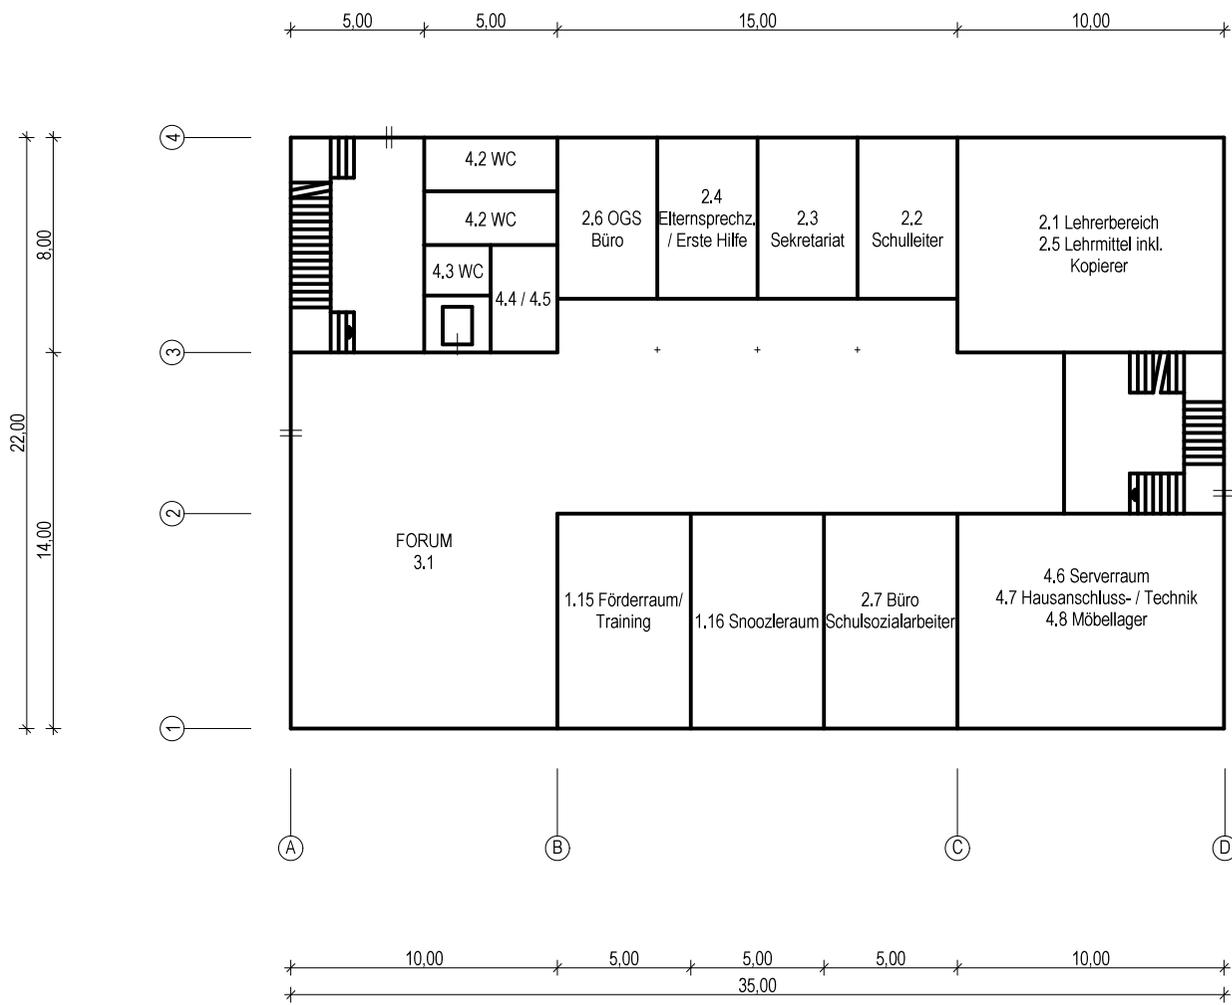

Blattformat: DIN A3 - 420 x 297 mm

Architekt:  

**LINDNER  
LOHSE  
ARCHITEKTEN BDA**


Westfalendamm 59 - 44141 Dortmund - Ruf: 0231 . 91 22 871  
 Fax: 0231 . 91 22 873 - info@lindner-loehse-architekten.de

Projekt:  
**Goldberggrundschule Hagen**

Franzstraße 75  
 58091 Hagen

Planinhalt:  
**V1 Grundriss EG**

Projektkürzel: <b>GSH E</b>	Leistungsphase: Vorentwurfsplanung, 1	Maßstab: 1:200
Plannamen: <b>GR-V1-EG-200</b>		Datum:

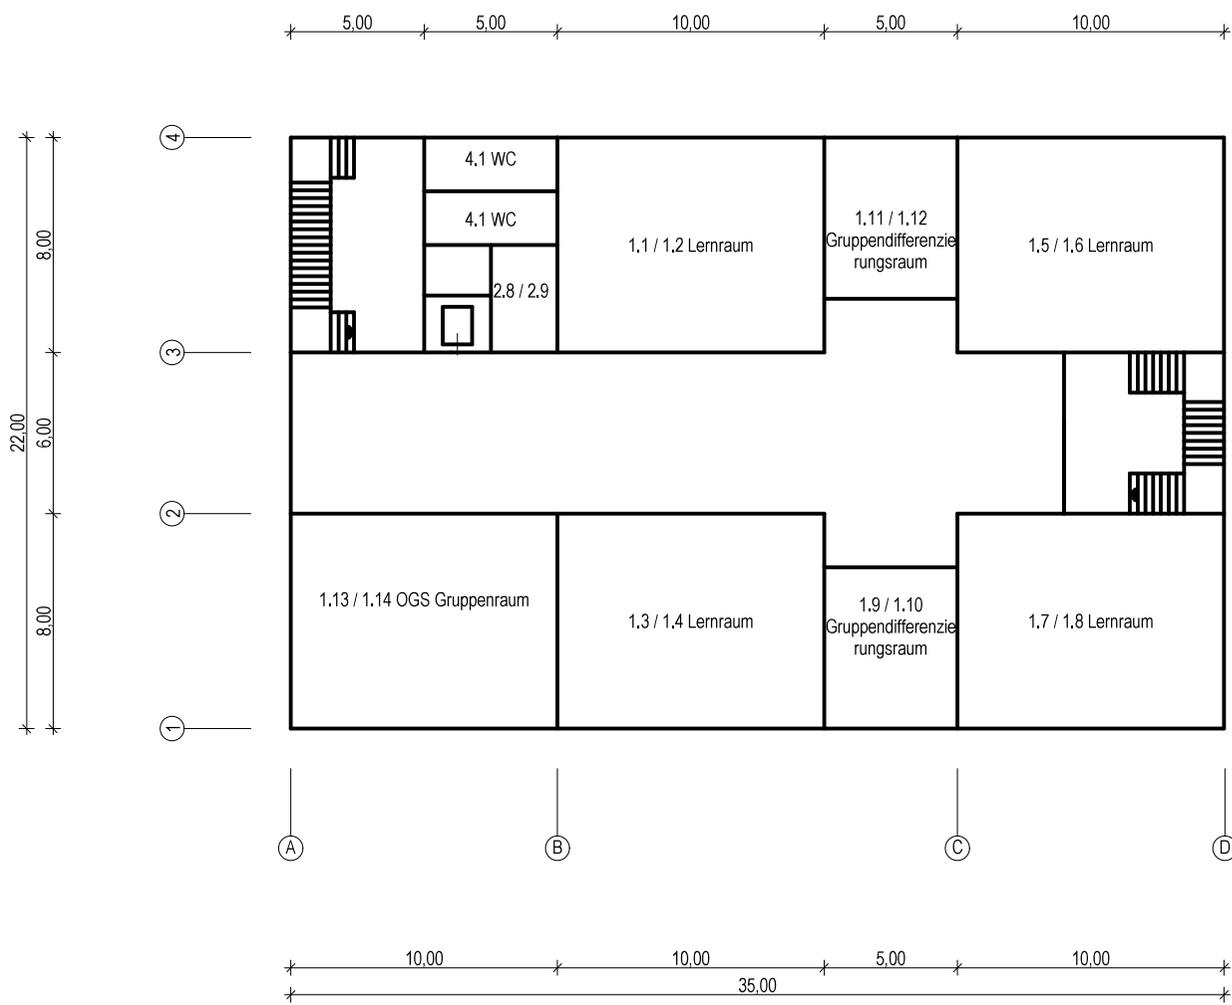

Blattformat: DIN A3 - 420 x 297 mm

Architekt:  

**LINDNER LOEHSE ARCHITEKTEN BDA**


Westfalendamm 59 - 44141 Dortmund - Ruf: 0231 . 91 22 871  
 Fax: 0231 . 91 22 873 - info@lindner-loehse-architekten.de

Projekt:  
**Goldberggrundschule Hagen**

Franzstraße 75  
 58091 Hagen

Planinhalt:  
**V1 Grundriss 1.+2. Obergeschoss**

Projektkürzel: <b>GSH E</b>	Leistungsphase: Vorentwurfsplanung, 1	Maßstab: 1:200
Planname: <b>GR-V1-OG-200</b>		Datum:

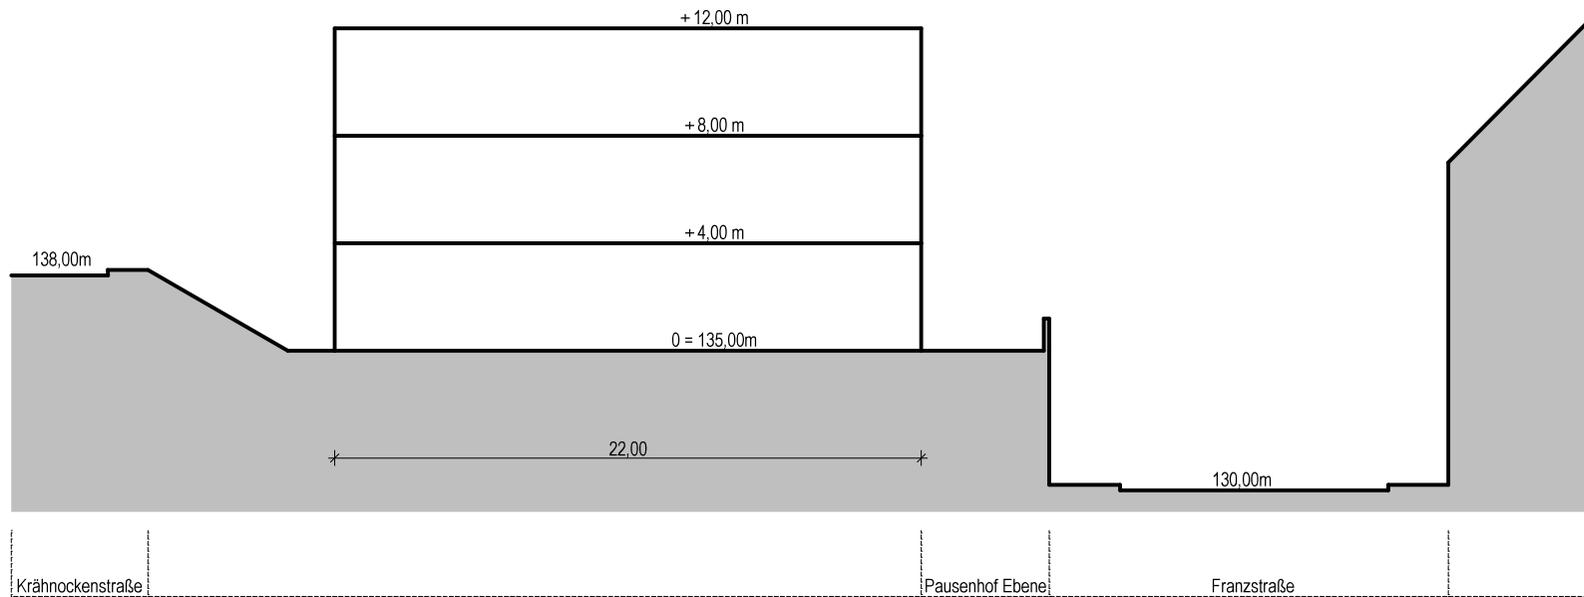

Blattformat: DIN A3 - 420 x 297 mm

Architekt:  
**LINDNER  
 LOHSE  
 ARCHITEKTEN BDA**

Westfalendamm 59 - 44141 Dortmund - Ruf: 0231 . 91 22 871  
 Fax: 0231 . 91 22 873 - info@lindner-lohse-architekten.de

Projekt:  
 Goldberggrundschule Hagen

Franzstraße 75  
 58091 Hagen

Planinhalt:

V1 Schnitt Schematisch


Projektkürzel:  
**GSH E**


Planname:  
**SC-V1-200**

Leistungsphase:  
 Vorentwurfsplanung,  
 1

Maßstab:  
 1:200

Datum:

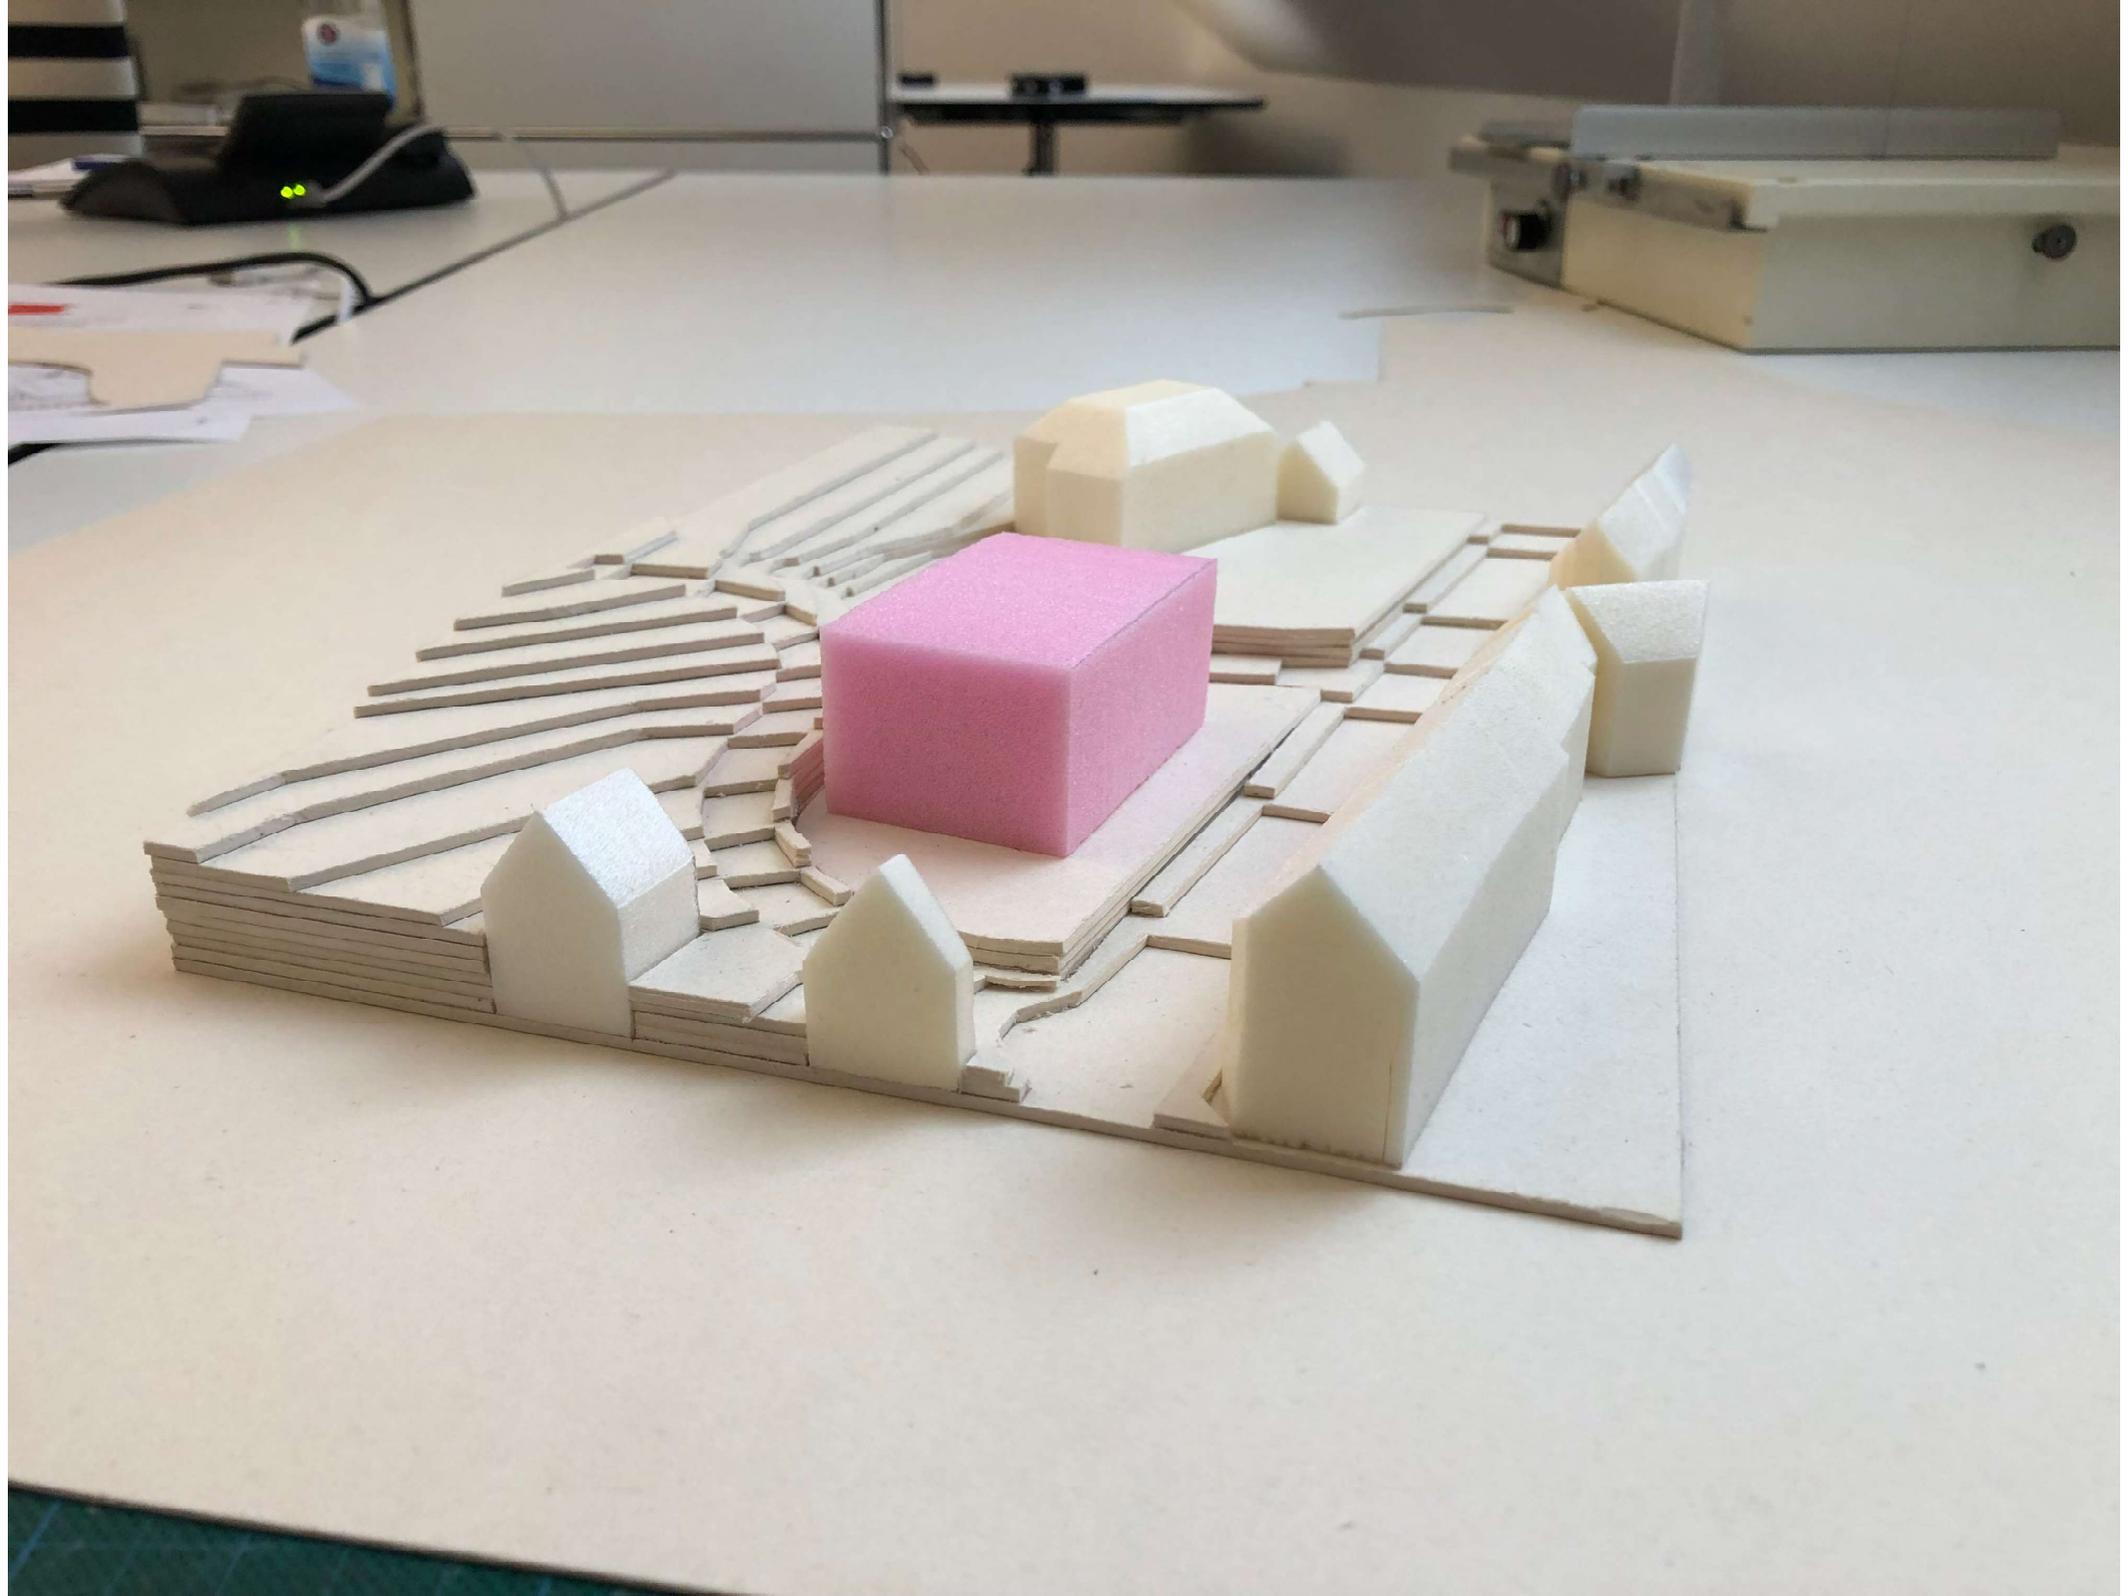

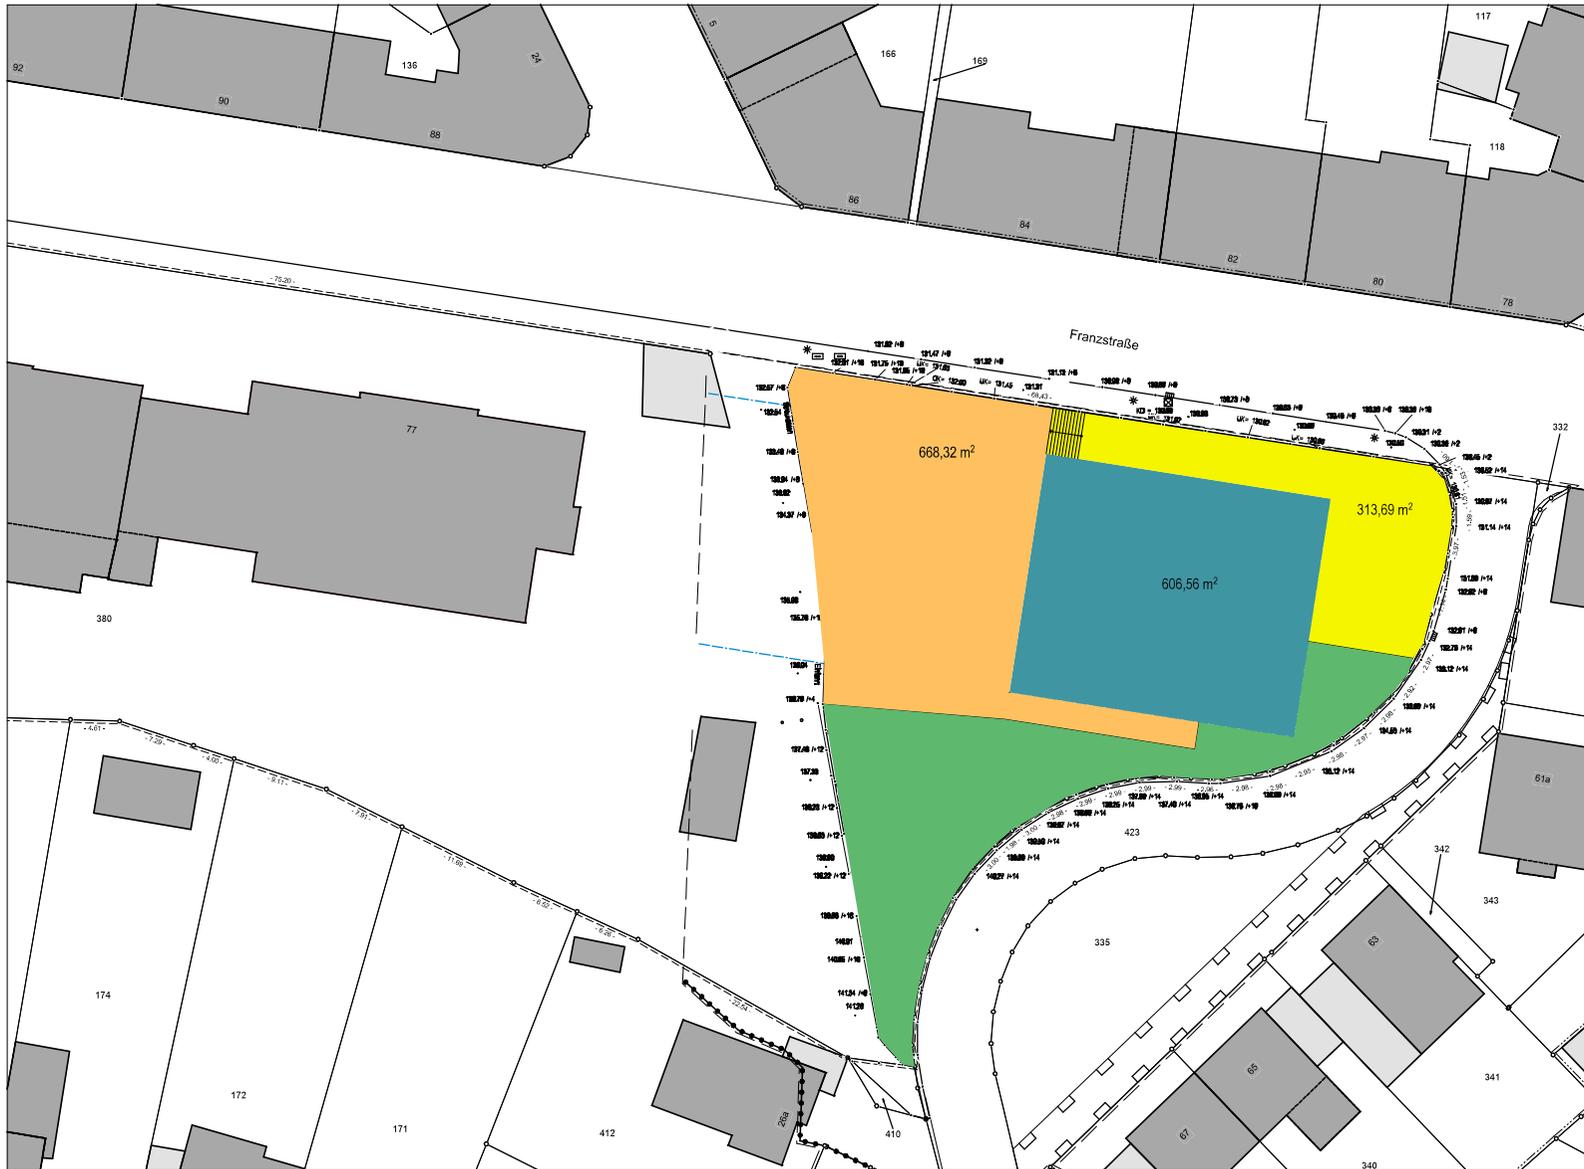

Blattformat: DIN A3 - 420 x 297 mm

Architekt:  

**LINDNER  
 LOHSE  
 ARCHITEKTEN BDA**

Westfalendamm 59 - 44141 Dortmund - Ruf: 0231 . 91 22 871  
 Fax: 0231 . 91 22 873 - info@lindner-lohse-architekten.de

Projekt:  
**Goldberggrundschule Hagen**

Franzstraße 75  
 58091 Hagen

Planinhalt:

**V3 Lageplan Flächen**

Projektkürzel:  
**GSH E**

Planname:  
**LP-V3-F-500**

Leistungsphase:  
 Vorentwurfsplanung,  
 1

Maßstab:  
 1:500

Datum:



V3 Grundriss EG (1)  
M 1:500

Blattformat: DIN A3 - 420 x 297 mm


Architekt:  
  
 Westfalendamm 59 - 44141 Dortmund - Ruf: 0231 . 91 22 871  
 Fax: 0231 . 91 22 873 - info@lindner-loehse-architekten.de

Projekt:  
 Goldberggrundschule Hagen  
 Franzstraße 75  
 58091 Hagen

Planinhalt:  
 V3 Lageplan, V3 Grundriss EG (1)

Projektkürzel:  
 GSH E  
 Planname:  
 LP-V3-500

Leistungsphase:  
 Vorentwurfsplanung,  
 1  
 Maßstab:  
 1:500  
 Datum:

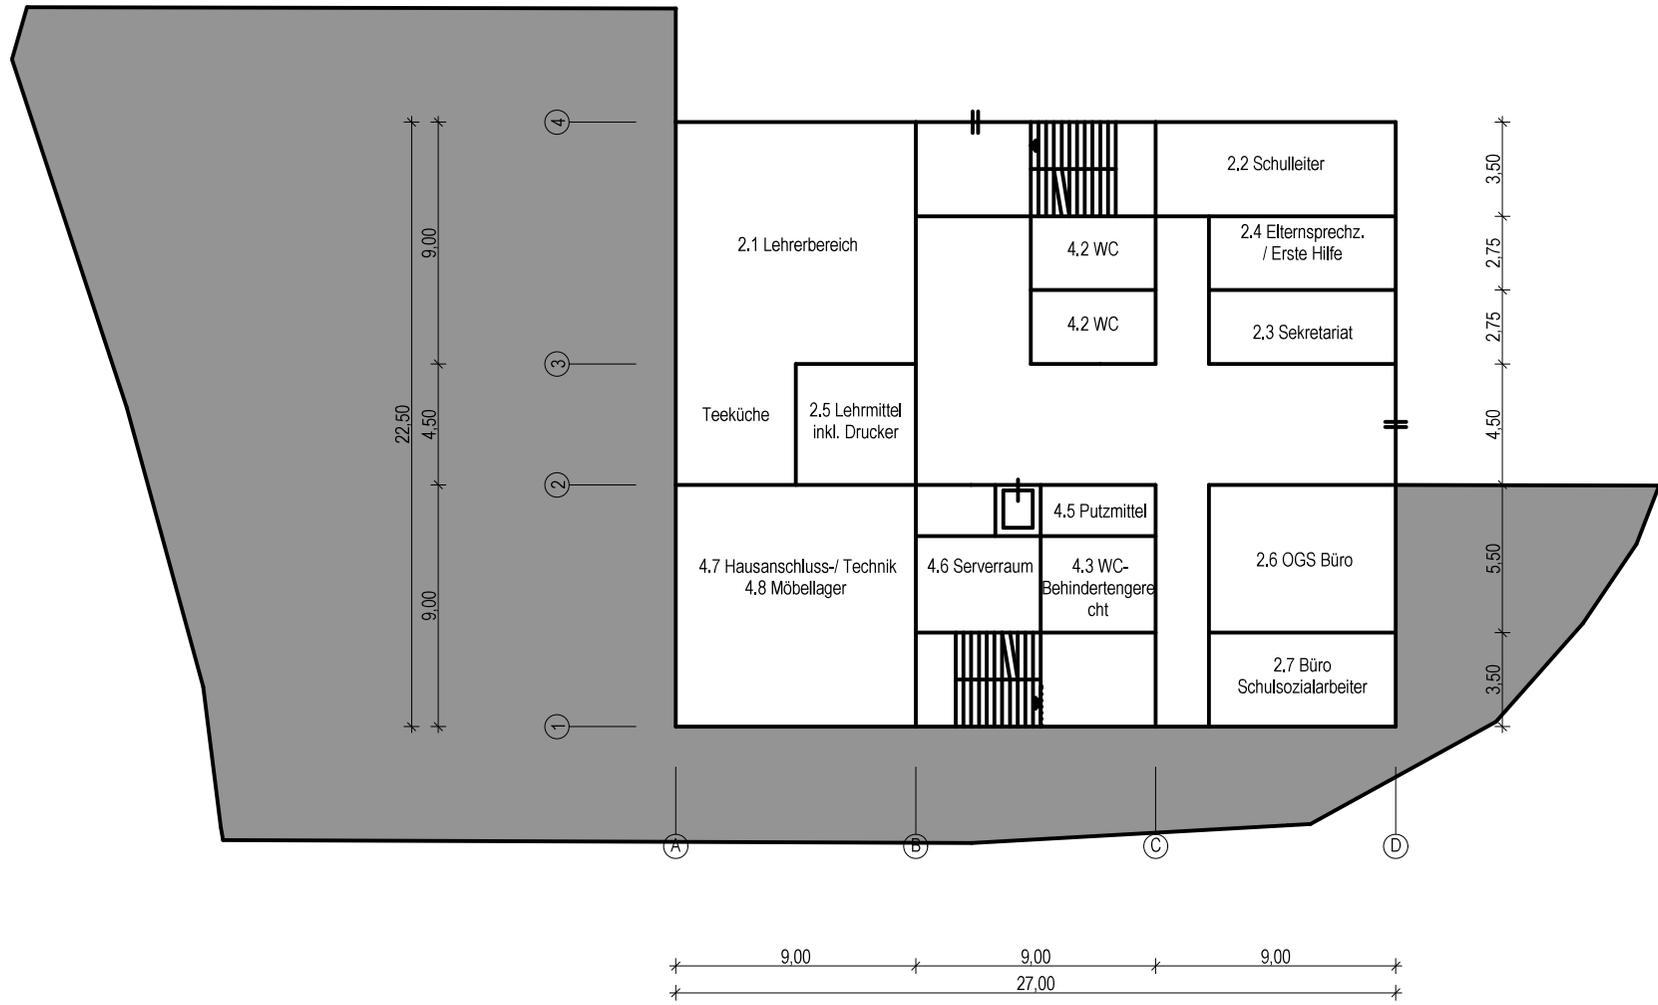


Blattformat: DIN A3 - 420 x 297 mm

Architekt:  
  
**LINDNER LOHSE ARCHITEKTEN BDA**  
 Westfalendamm 59 - 44141 Dortmund - Ruf: 0231 . 91 22 871  
 Fax: 0231 . 91 22 873 - info@lindner-lohse-architekten.de

Projekt:  
**Goldberggrundschule Hagen**  
 Franzstraße 75  
 58091 Hagen

Planinhalt:  
**V3 Grundriss UG**

Projektkürzel: <b>GSH E</b>	Leistungsphase: Vorentwurfsplanung. 1	Maßstab: 1:200
Plannamen: <b>GR-V3-UG-200</b>		Datum:

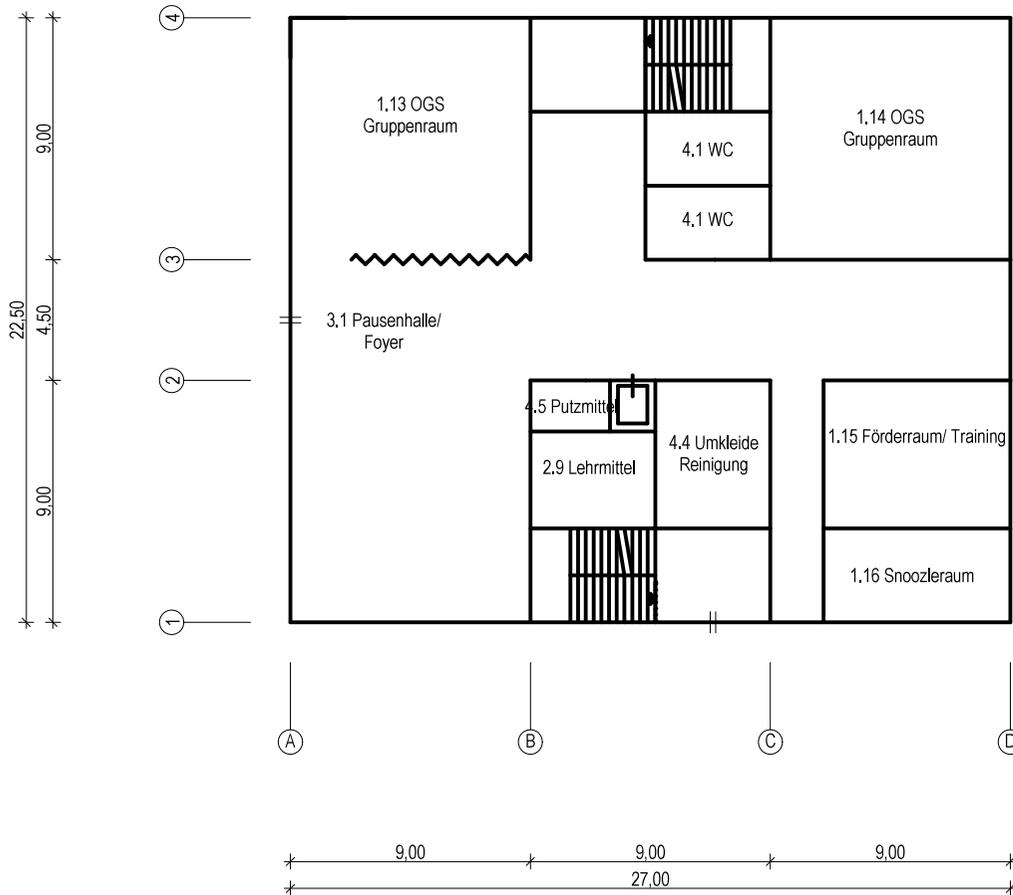

Architekt:  
**LINDNER  
 LOHSE  
 ARCHITEKTEN BDA**

Westfalendamm 59 - 44141 Dortmund - Ruf: 0231 . 91 22 871  
 Fax: 0231 . 91 22 873 - info@lindner-lohse-architekten.de

Projekt:  
**Goldberggrundschule Hagen**

Franzstraße 75  
 58091 Hagen

Planinhalt:

**V3 Grundriss EG**


Projektkürzel:  
**GSH E**

Planname:  
**GR-V3-EG-200**

Leistungsphase:  
 Vorentwurfsplanung,  
 1

Maßstab:  
 1:200

Datum:

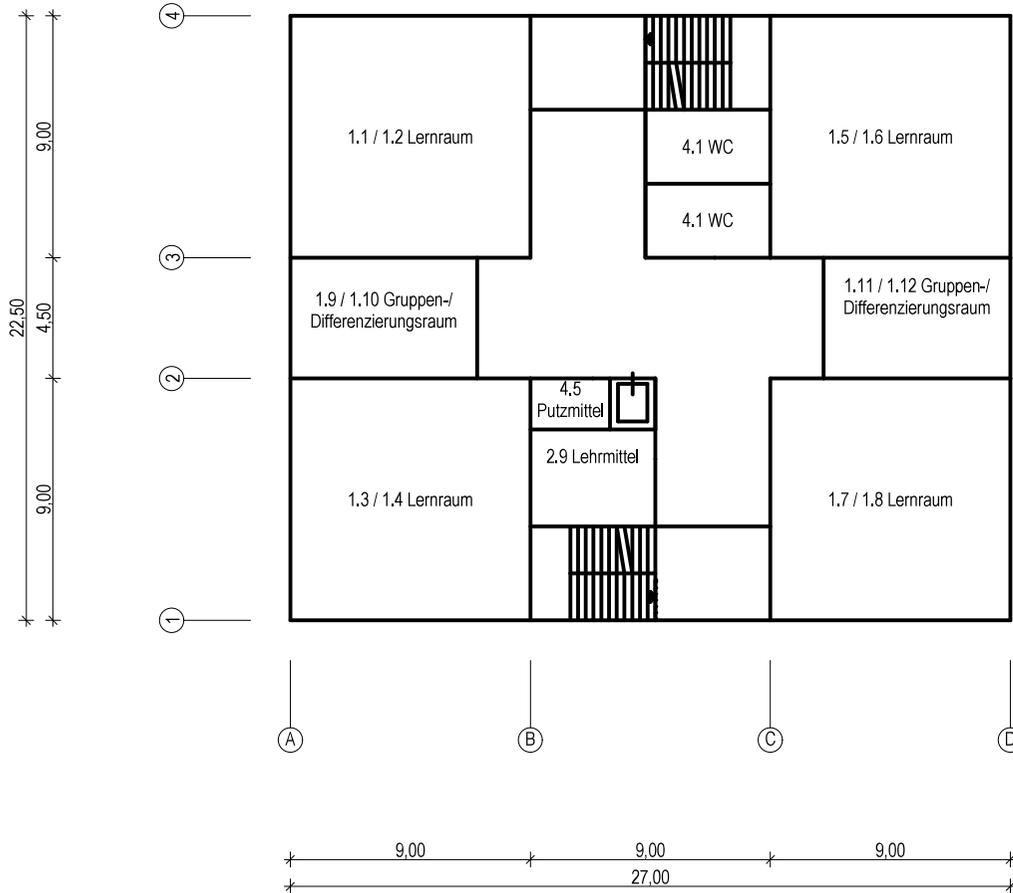

Architekt:  
**LINDNER  
 LOHSE  
 ARCHITEKTEN BDA**

Westfalendamm 59 - 44141 Dortmund - Ruf: 0231 . 91 22 871  
 Fax: 0231 . 91 22 873 - info@lindner-lohse-architekten.de

Projekt:  
**Goldberggrundschule Hagen**

Franzstraße 75  
 58091 Hagen

Planinhalt:

**V3 Grundriss 1.+2. Obergeschoss**


Projektkürzel:  
**GSH E**

Planname:  
**GR-V3-OG-200**

Leistungsphase:  
 Vorentwurfsplanung,  
 1

Maßstab:  
 1:200

Datum:

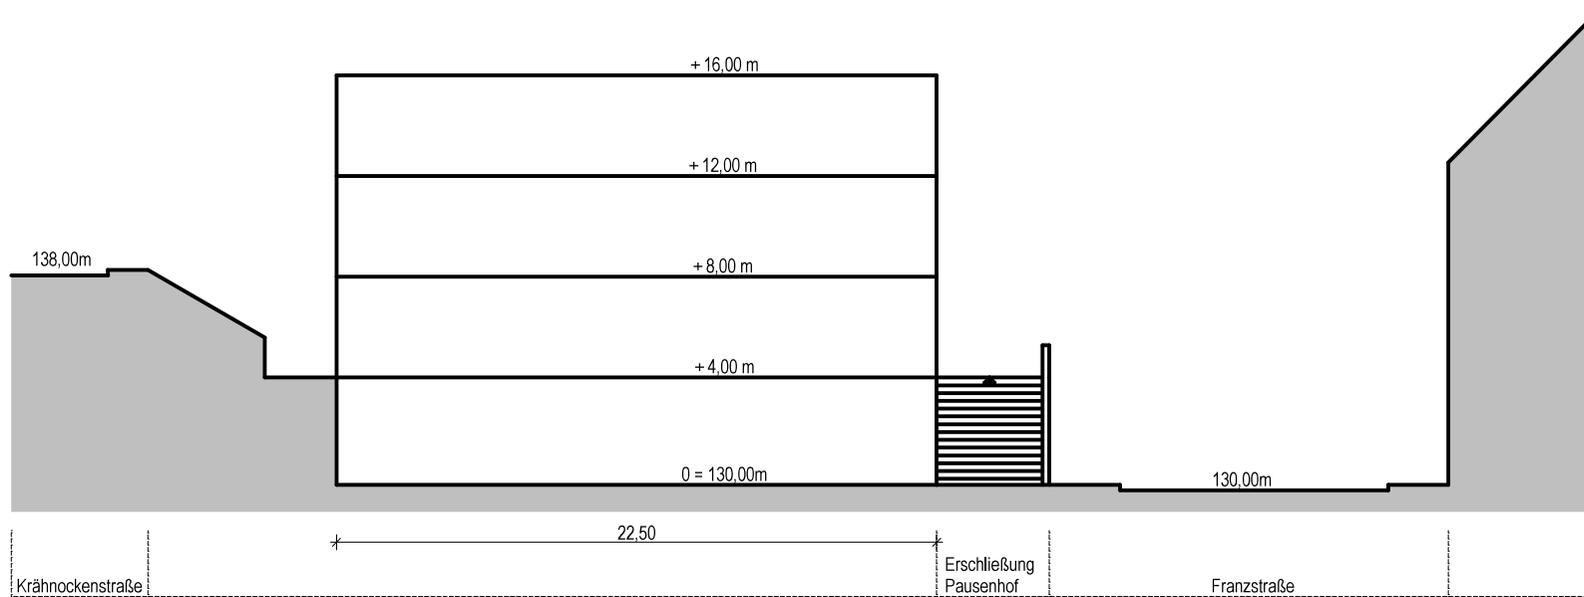

Blattformat: DIN A3 - 420 x 297 mm

Architekt:  
**LINDNER  
 LOHSE  
 ARCHITEKTEN BDA**

Westfalendamm 59 - 44141 Dortmund - Ruf: 0231 . 91 22 871  
 Fax: 0231 . 91 22 873 - info@lindner-lohse-architekten.de

Projekt:  
 Goldberggrundschule Hagen

Franzstraße 75  
 58091 Hagen

Planinhalt:

V3 Schnitt Schematisch

Projektkürzel:  
**GSH E**

Planname:  
**SC-V3-200**

Leistungsphase:  
 Vorentwurfsplanung,  
 1

Maßstab:  
 1:200

Datum:

