

Deckblatt

Teil 1 Seite 1

Drucksachennummer:

0944/2017

Datum:

25.10.2017

ÖFFENTLICHE MITTEILUNG

Amt/Eigenbetrieb und ggf. beteiligte Ämter:

VB 5/P Projektmanagement

Betreff:

Westside Hbf - Unterführung Werdestraße

Beratungsfolge:

14.11.2017 Stadtentwicklungsausschuss

| | |
|----------------------------|--|
| TEXT DER MITTEILUNG | Drucksachennummer: 0944/2017 |
| Teil 2 Seite 1 | Datum: 25.10.2017 |

Begründung

Der Stadtentwicklungsausschuss beauftragte am 04.10.2017 die Verwaltung, den aktuellen Sachstand zum Ausbau der Werdestraße vorzulegen (STEA/06/2017, TOP 5). Hierzu ist Folgendes mitzuteilen:

Die vom Stadtentwicklungsausschuss am 10.12.2013 beschlossene Rahmenplanung zur Entwicklung der Flächen westlich des Hauptbahnhofes (Drucksachennummer 1139/2013) sieht zur fußläufigen Erschließung der Westside Hbf neben einer Verlängerung des Fußgängertunnels unterhalb der Gleise des Hauptbahnhofes auch die weitere Nutzung der Unterführung Werdestraße vor.

Die Unterführung Werdestraße steht im Eigentum der DB Netz AG. Eine Widmung als öffentliche Straße ist nicht gegeben. Aktuell kann die Unterführung nicht genutzt werden, die DB Netz AG hat die Unterführung zur Vermeidung von Vermüllung und Vandalismusschäden provisorisch verschließen lassen.

Die DB Netz AG hat die grundsätzliche Bereitschaft erklärt, der Stadt Hagen die weitere Nutzung der Unterführung Werdestraße zur fußläufigen und radfahrtechnischen Erschließung der Westside Hbf vertraglich zu gestatten, sofern die Stadt die Verkehrssicherungspflicht und die laufenden Kosten (Reinigung, Beleuchtung, Unterhaltung der Straßenfläche) übernimmt. Die bauliche Unterhaltung der Eisenbahnbetriebsanlagen (Gleisbrücken über der Straßenfläche) soll ausdrücklich bei der DB Netz AG verbleiben. Die hier anfallenden Kosten würden weiterhin von der DB Netz AG getragen. Die Gespräche zur Erörterung vertraglicher Details werden in Kürze aufgenommen. Parallel dazu wird der Wirtschaftsbetrieb Hagen AöR gebeten, die laufenden Kosten für Reinigung, Beleuchtung und Unterhaltung der Straßenfläche zu beziffern.

Der endgültige Anschluss der Unterführung (Höhenlagen, weiterer Wegeverlauf) an die Bahnhofshinterfahrung ist in Abhängigkeit von der Bebauung der Westseite zu prüfen.

TEXT DER MITTEILUNG**Teil 2 Seite 2****Drucksachennummer:**

0944/2017

Datum:

25.10.2017

gez. Thomas Grothe
Technischer Beigeordneter

Verfügung / Unterschriften

Veröffentlichung

Ja

Nein, gesperrt bis einschließlich _____


Oberbürgermeister**Gesehen:**

**Erster Beigeordneter
und Stadtkämmerer****Amt/Eigenbetrieb:**

Stadtsyndikus

Beigeordnete/r**Die Betriebsleitung
Gegenzeichen:**

Beschlussausfertigungen sind zu übersenden an:**Amt/Eigenbetrieb:****Anzahl:**

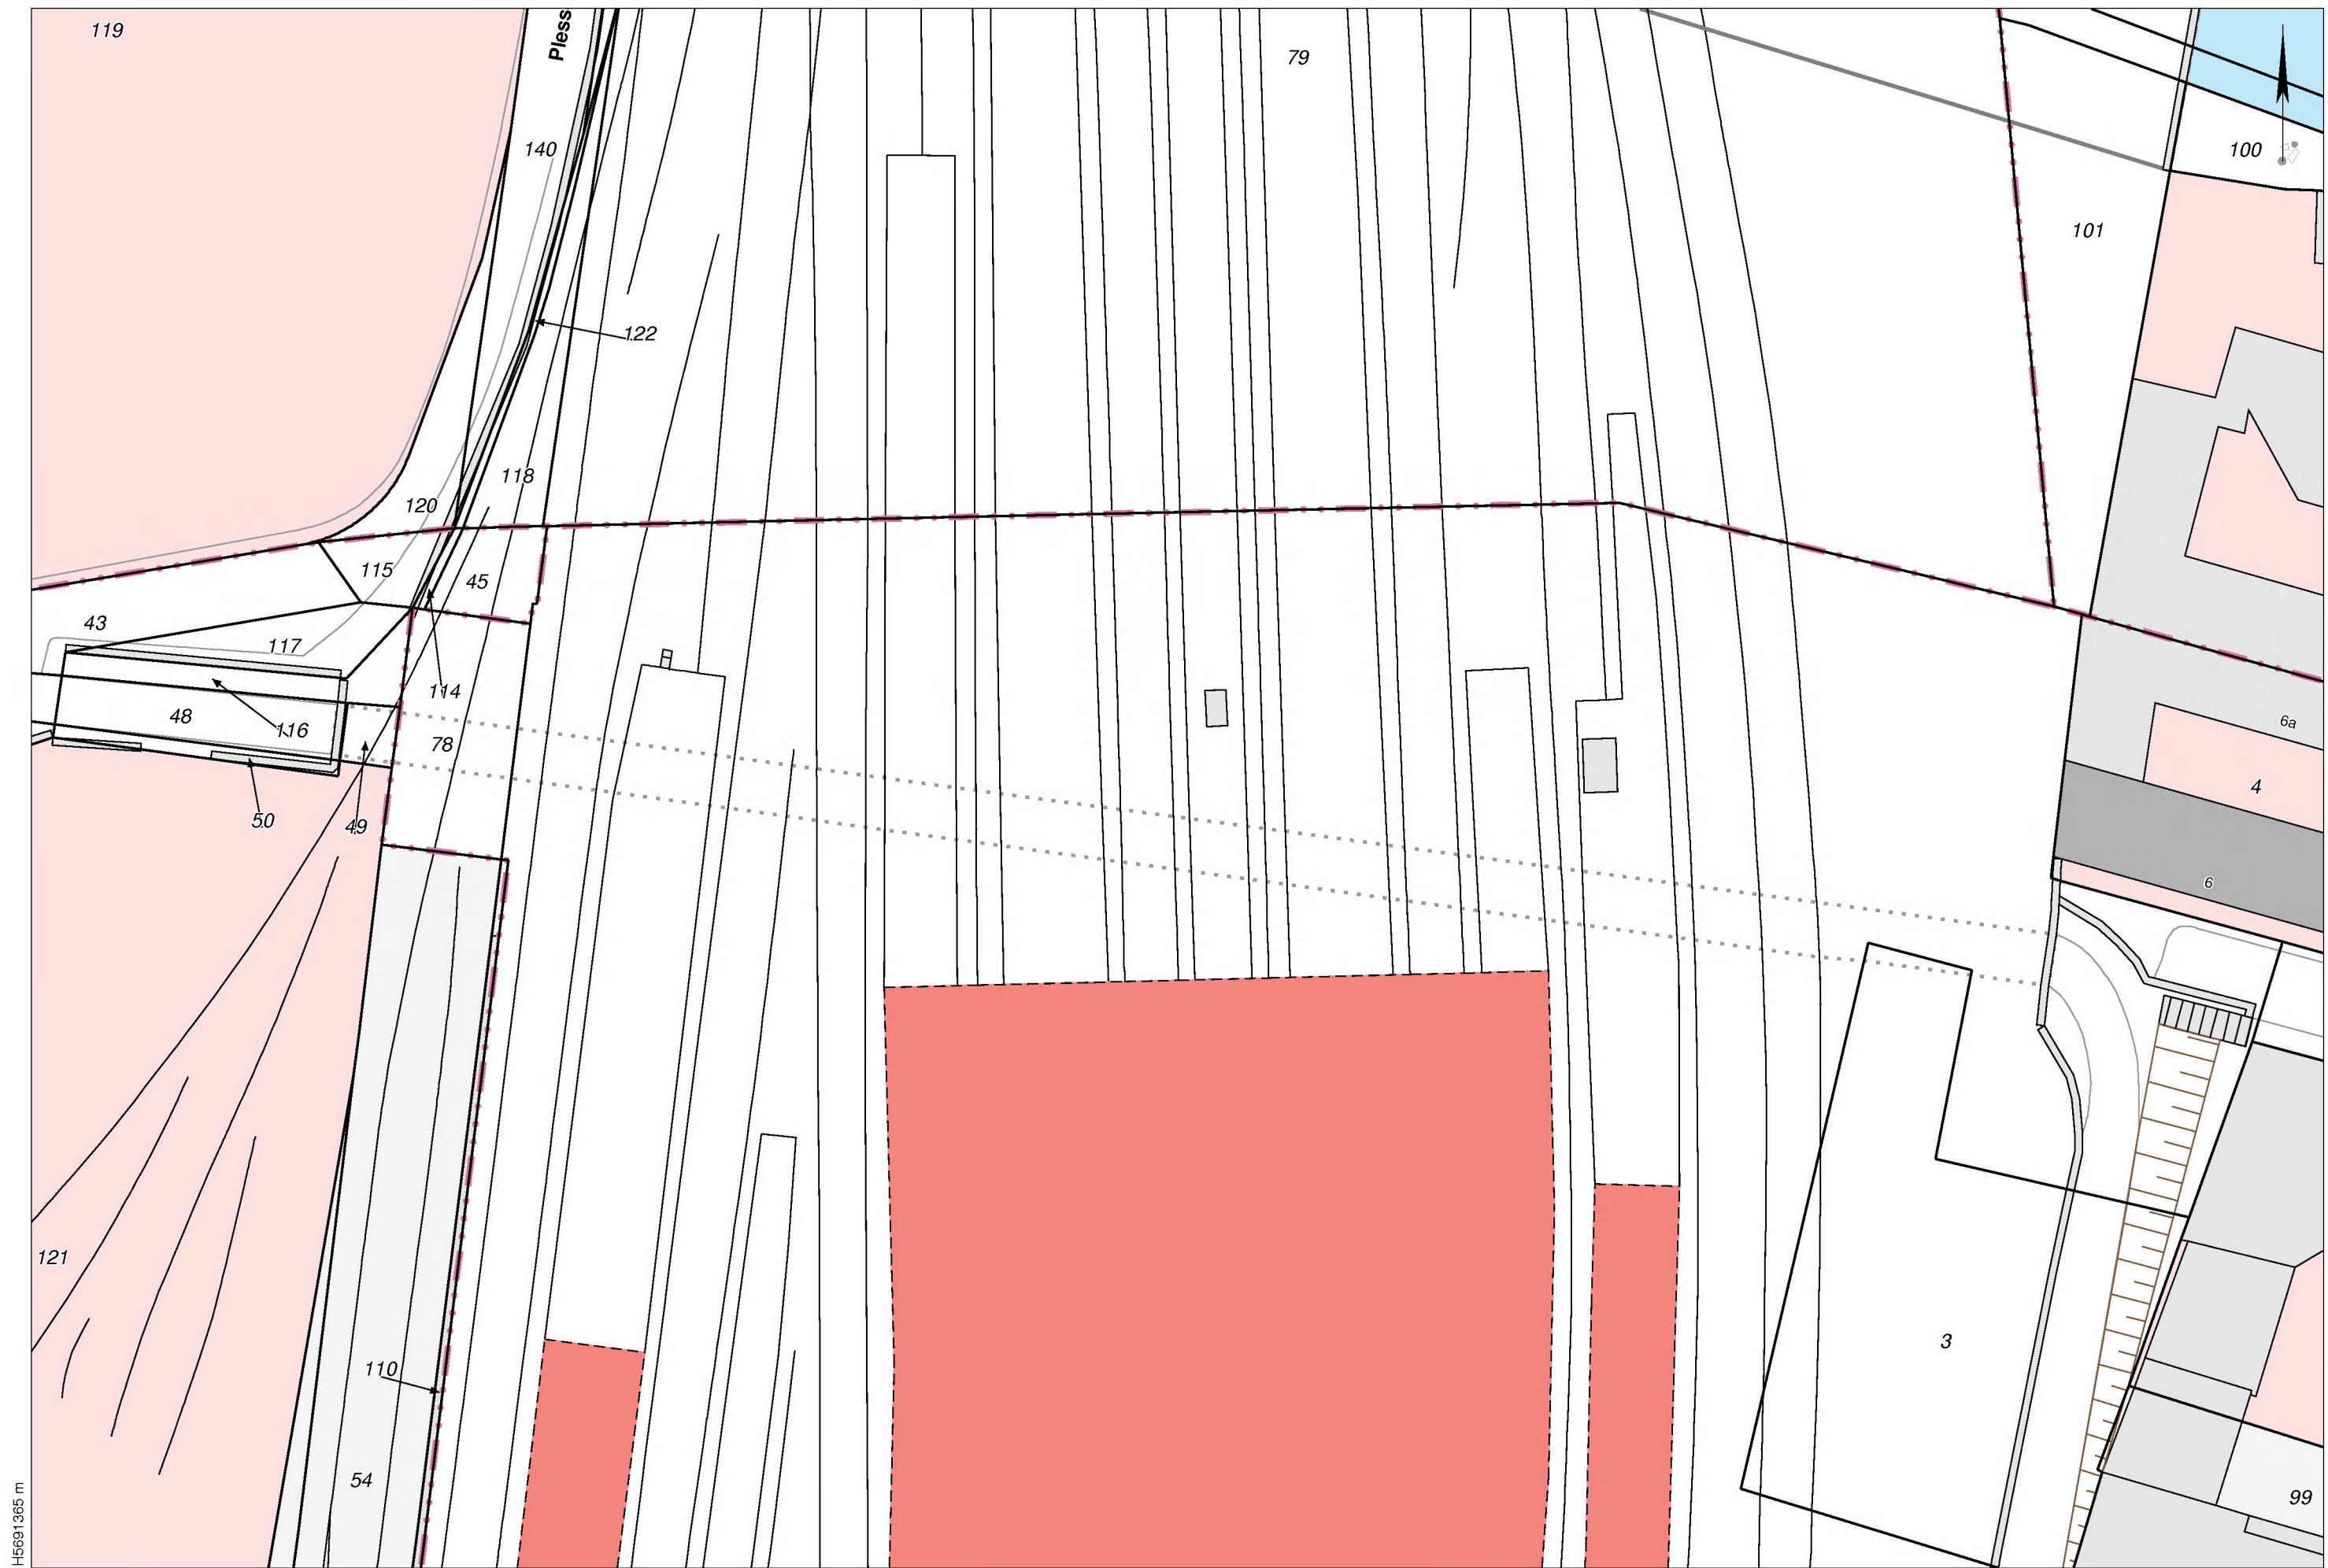


Amt für Geoinformation und Liegenschaftskataster

Erstellt durch: HKlinkmann

Maßstab : 1:500

Erstellt am : 08.09.2017

Nur für den Dienstgebrauch

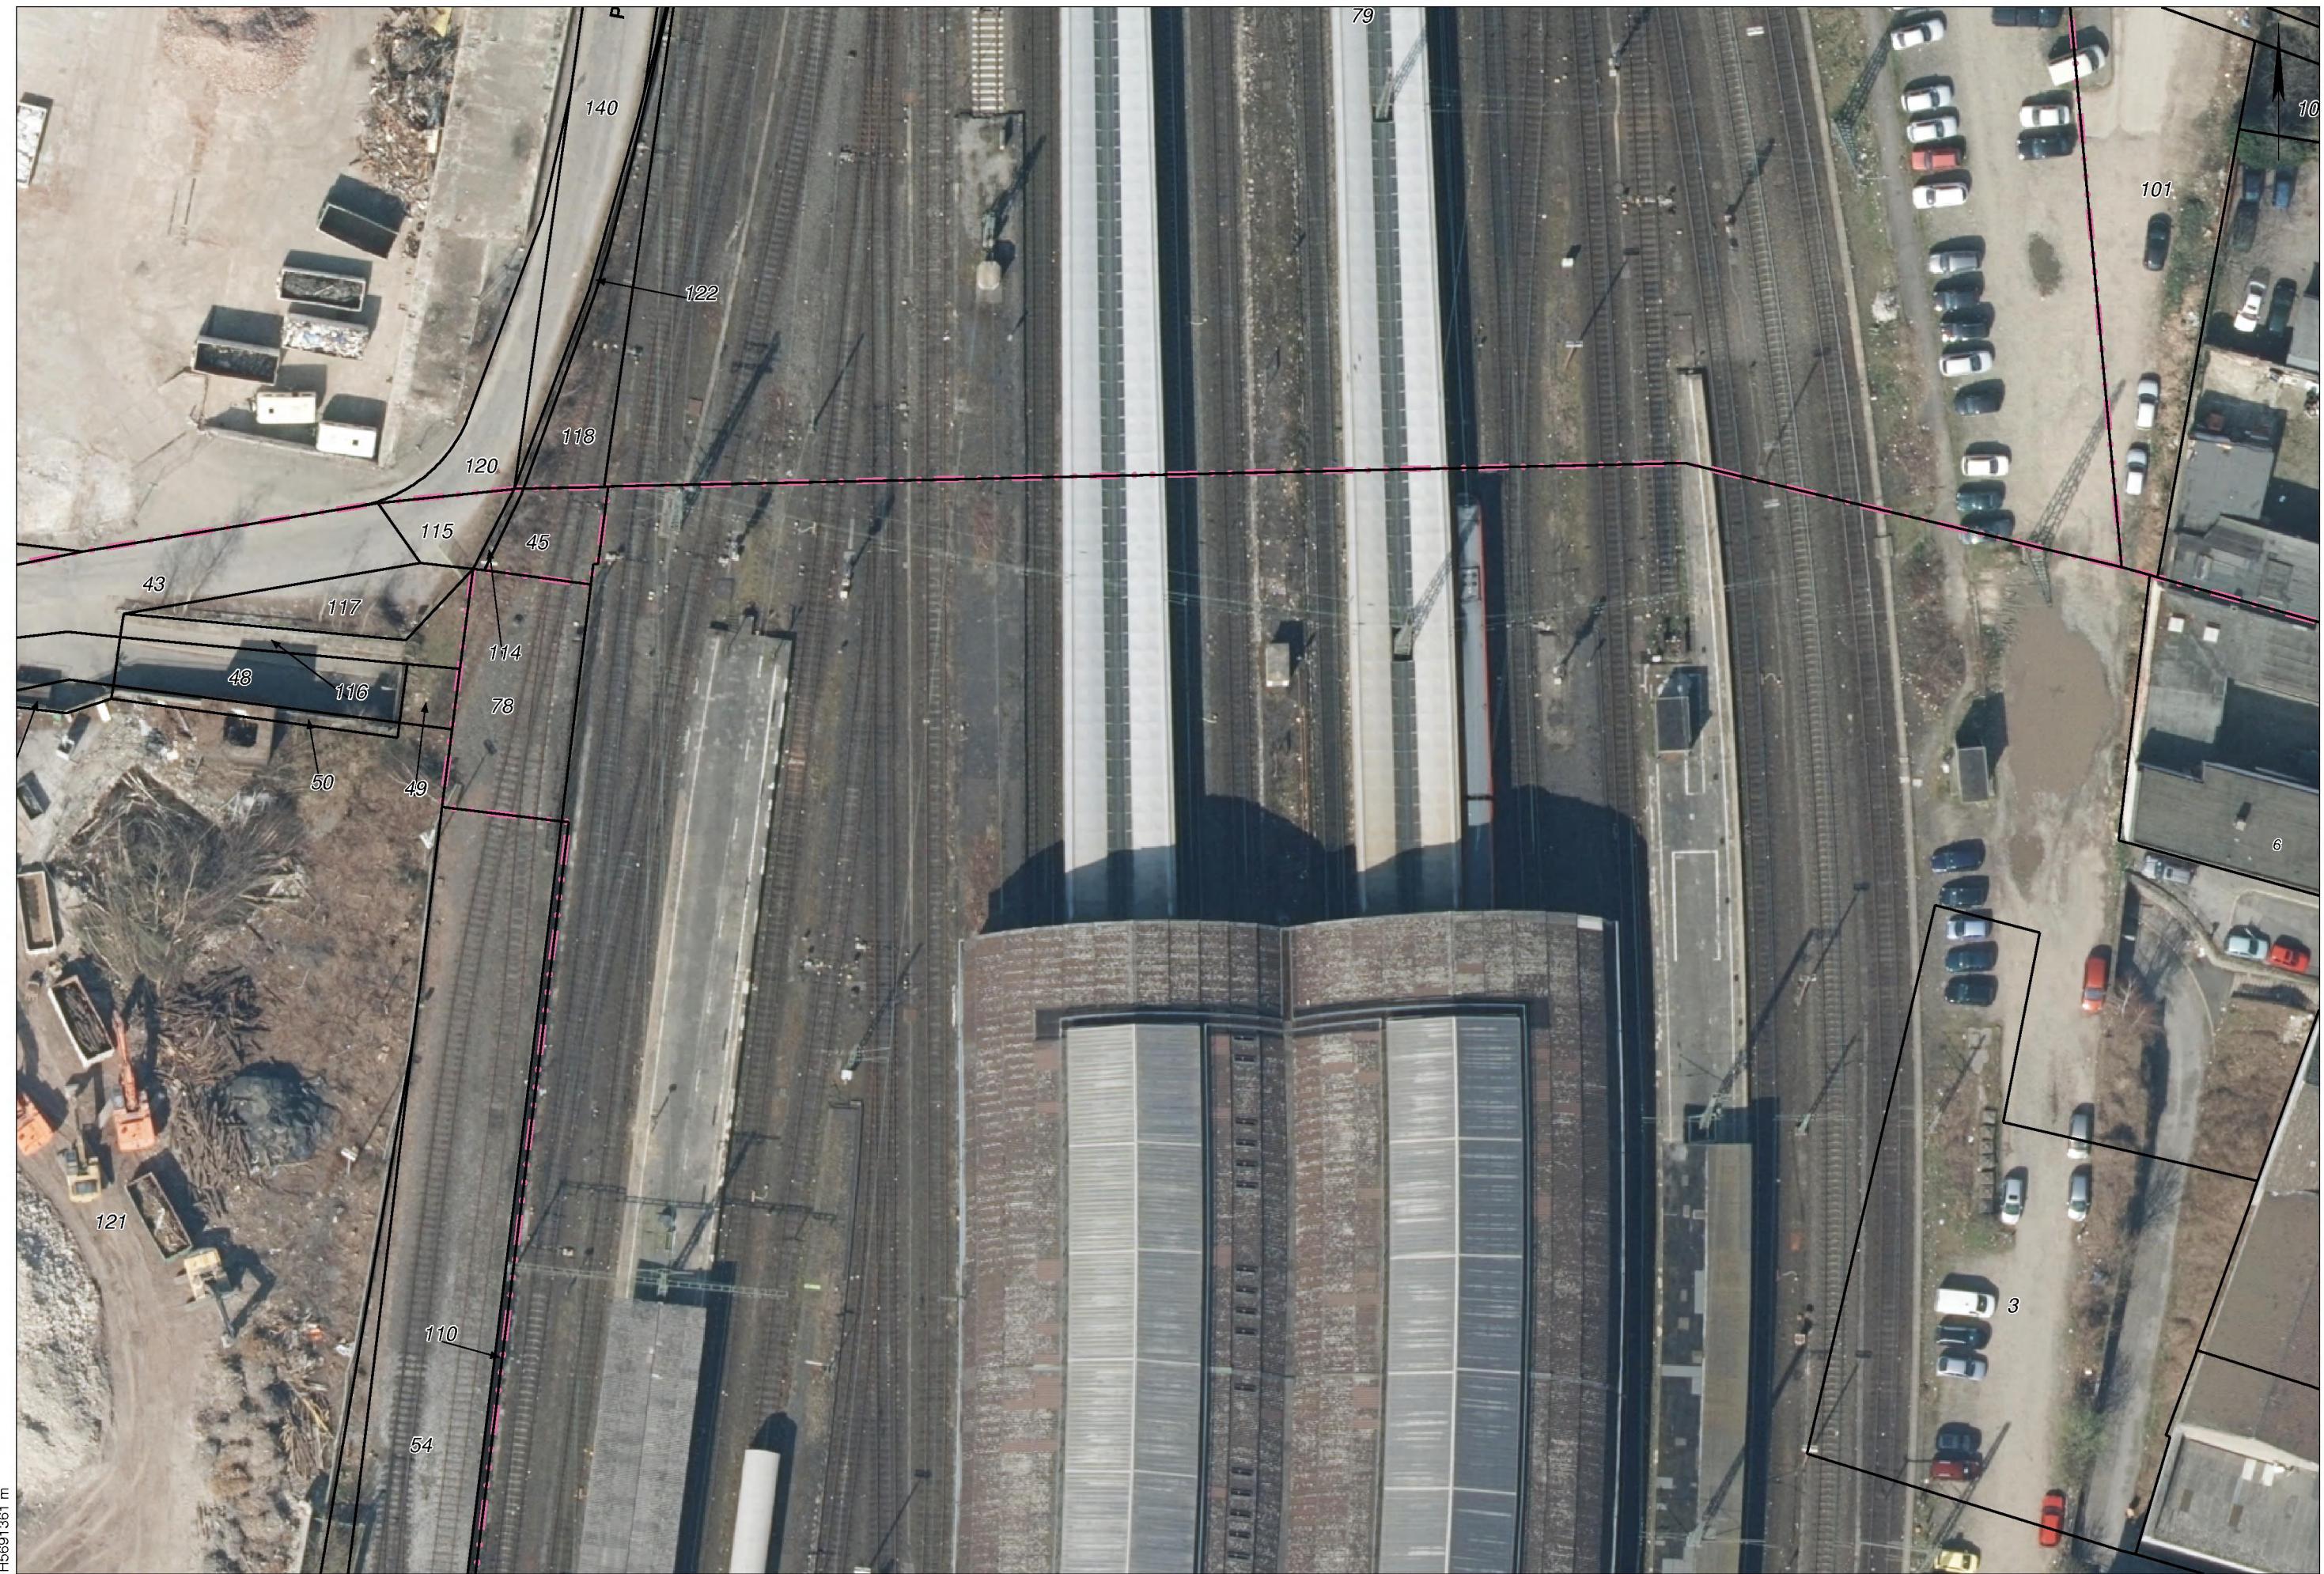

H5691361 m

R 392727 m

Amt für Geoinformation und Liegenschaftskataster

Erstellt durch: HKlinkmann

Maßstab : 1:500

Erstellt am : 08.09.2017

Nur für den Dienstgebrauch

0 5 10 15 Meter