

BÜRGERINFORMATIONSSYSTEM DER STADT HAGEN

Auszug - Sachstand Westside Hbf / Umfeld Bahnhof

Sitzung: Sitzung des Stadtentwicklungsausschusses
TOP: Ö 6.1
Gremium: Stadtentwicklungsausschuss
Datum: Di, 26.06.2018 **Status:** öffentlich/nichtöffentliche
Zeit: 16:00 - 18:50 **Anlass:** normale Sitzung
Raum: Sitzungsraum A.202
Ort: Rathaus an der Volme
Vorlage: 0569/2018 Sachstand Westside Hbf / Umfeld Bahnhof
Status: öffentlich **Vorlage-** Berichtsvorlage
Art:
Federführend: 61 Fachbereich Stadtentwicklung, -
planung und Bauordnung

Beschluss
Abstimmungsergebnis

Beschluss:

Der Sachstandsbericht wird zur Kenntnis genommen und die Verwaltung beauftragt an diesem Konzept weiterzuarbeiten.

**Zur Folgenutzung auf der Kernfläche Westside hält der Stadtentwicklungsausschuss an seinem Beschluss vom 20.03.2018 fest
(Zusatz: Die vorgesehenen Nutzungen sind weiter zu entwickeln und zu qualifizieren).**

Die Fernbushaltemöglichkeiten sind auf der heutigen Süd-West Seite des Hauptbahnhofes weiter zu untersuchen.


Abstimmungsergebnis:

	Ja	Nein	Enthaltung
SPD	4		
CDU	5		
Bündnis 90/ Die Grünen	2		
Hagen Aktiv	1		
Die Linke	1		
AfD	1		
FDP	-		
BfHo/Piraten Hagen	1		

Einstimmig beschlossen

Dafür: 15
Dagegen: 0
Enthaltungen: 0

Online-Version dieser Seite: <http://allris-hagen/buergerinfo/to020.asp?TOLFDNR=263988>

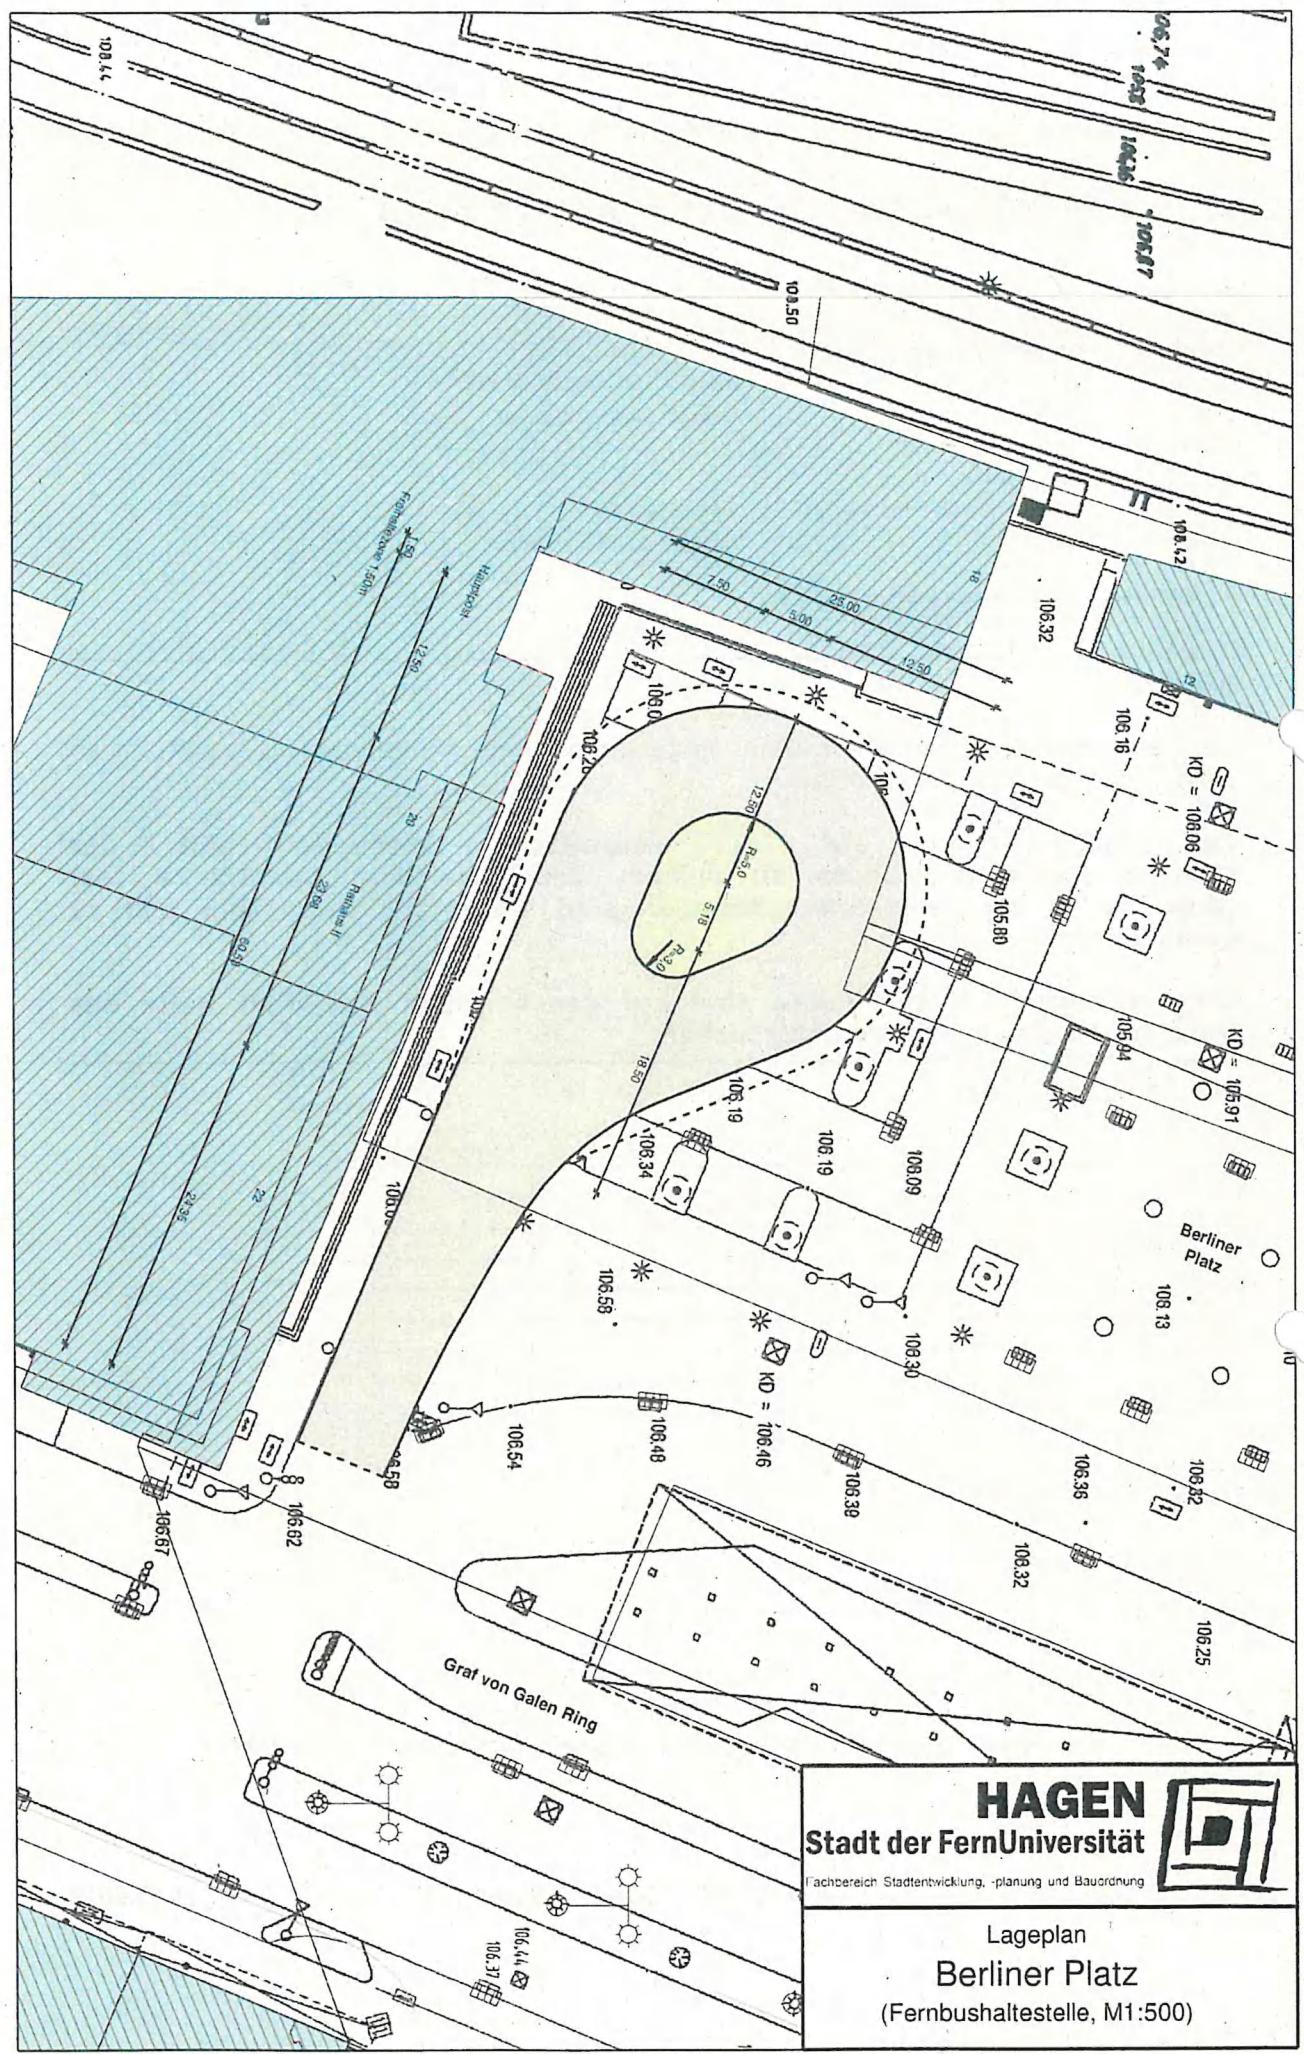


HAGEN
Stadt der FernUniversität



ch Stadtentwicklung, -planung und Bauordnung

Lageplan Berliner Platz (Fernbushaltestelle, M1:500)

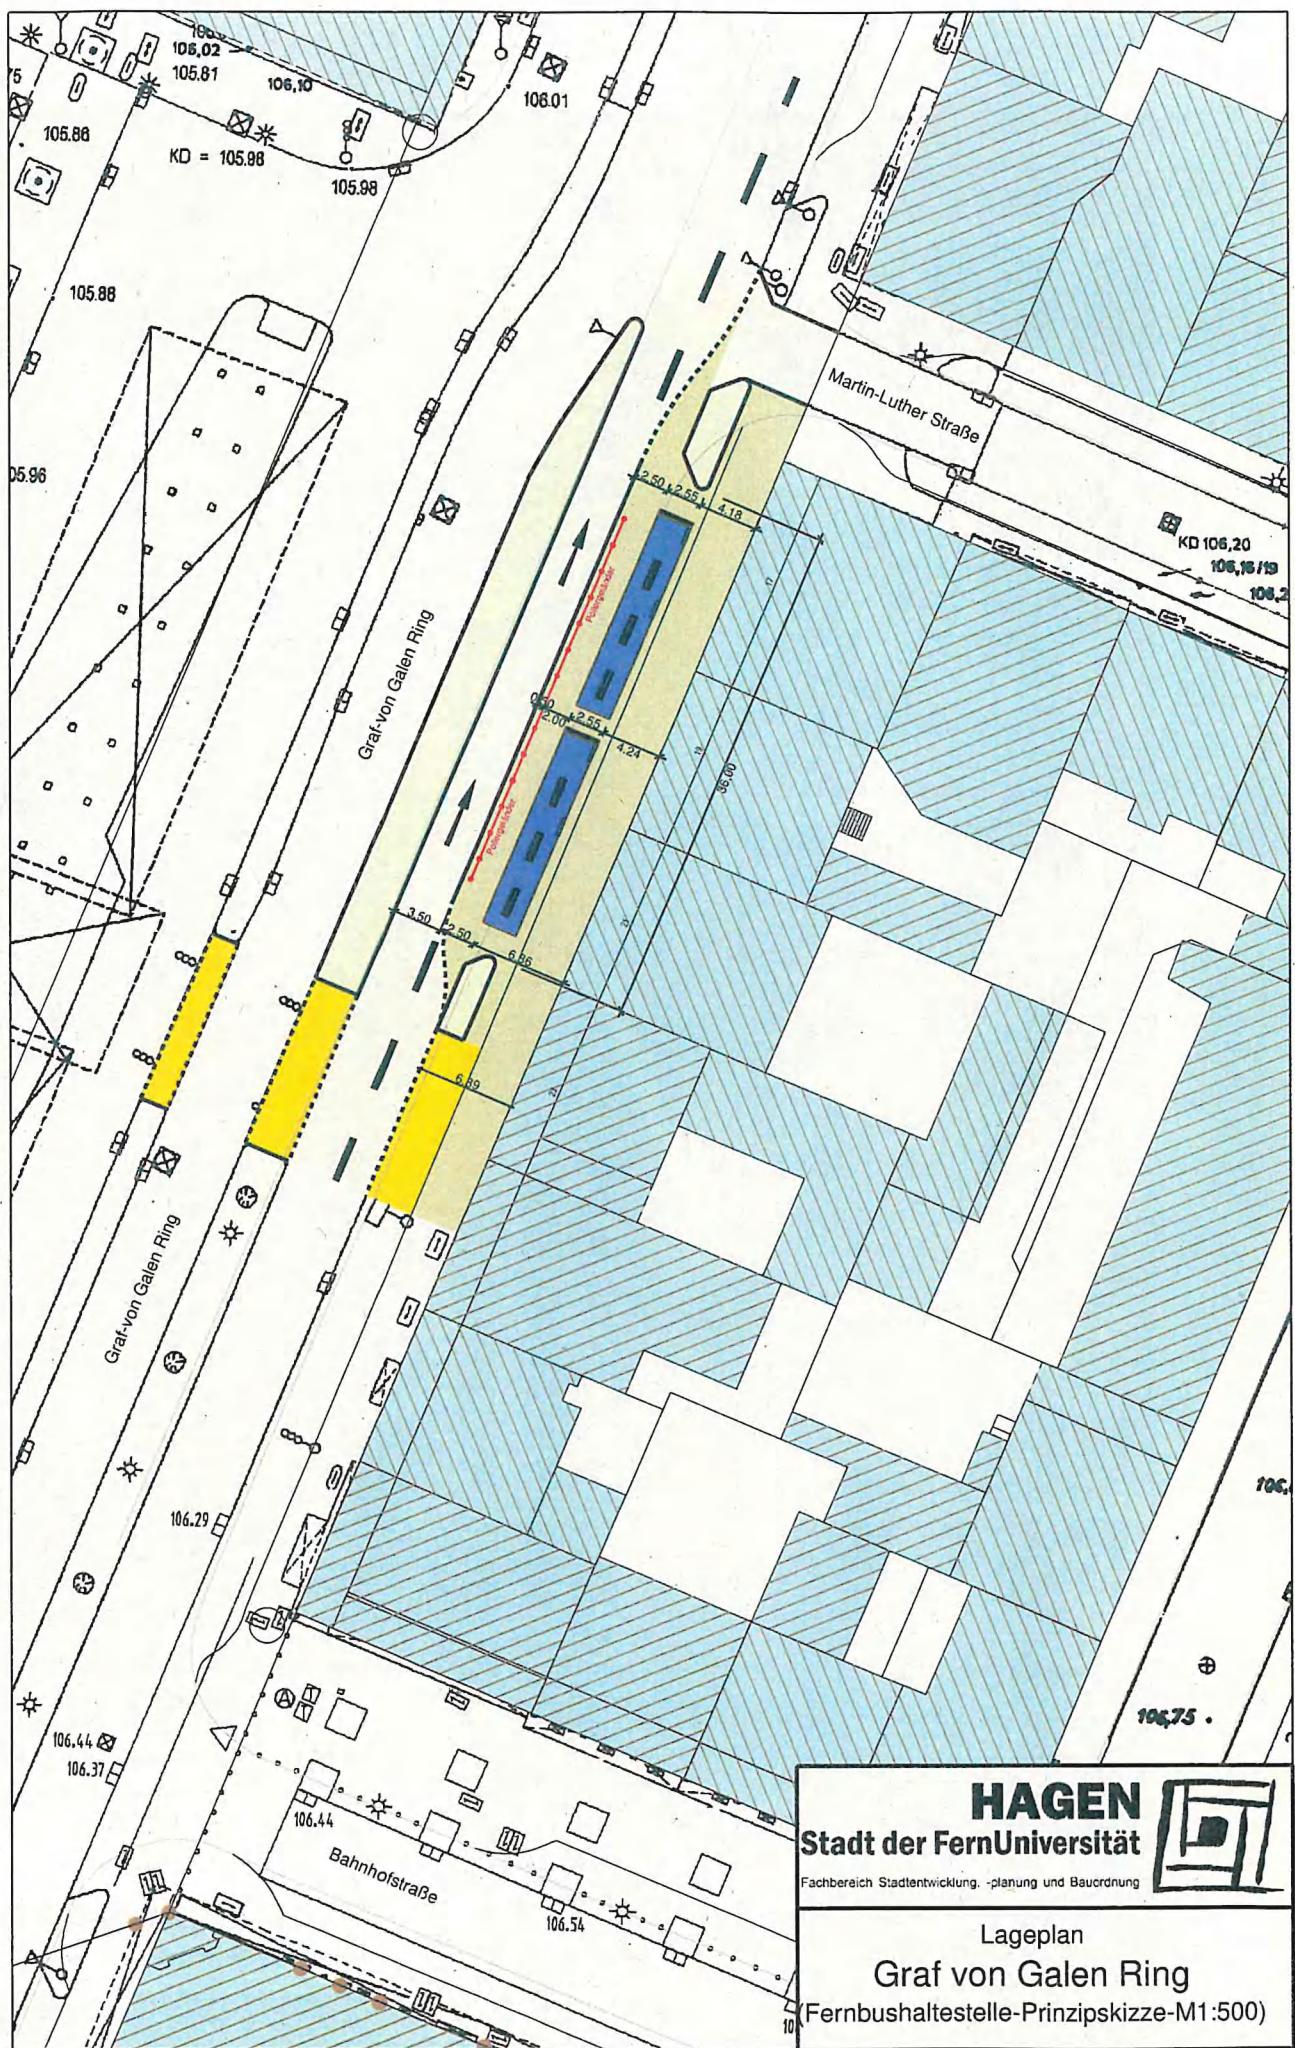

HAGEN
Stadt der FernUniversität

Fachbereich Stadtentwicklung, -planung und Bauordnung

Lageplan
Graf von Galen Ring
(Fernbusbahnhof-Prinzipskizze-M1:500)

