


Anlage 1 zu I.S.2.

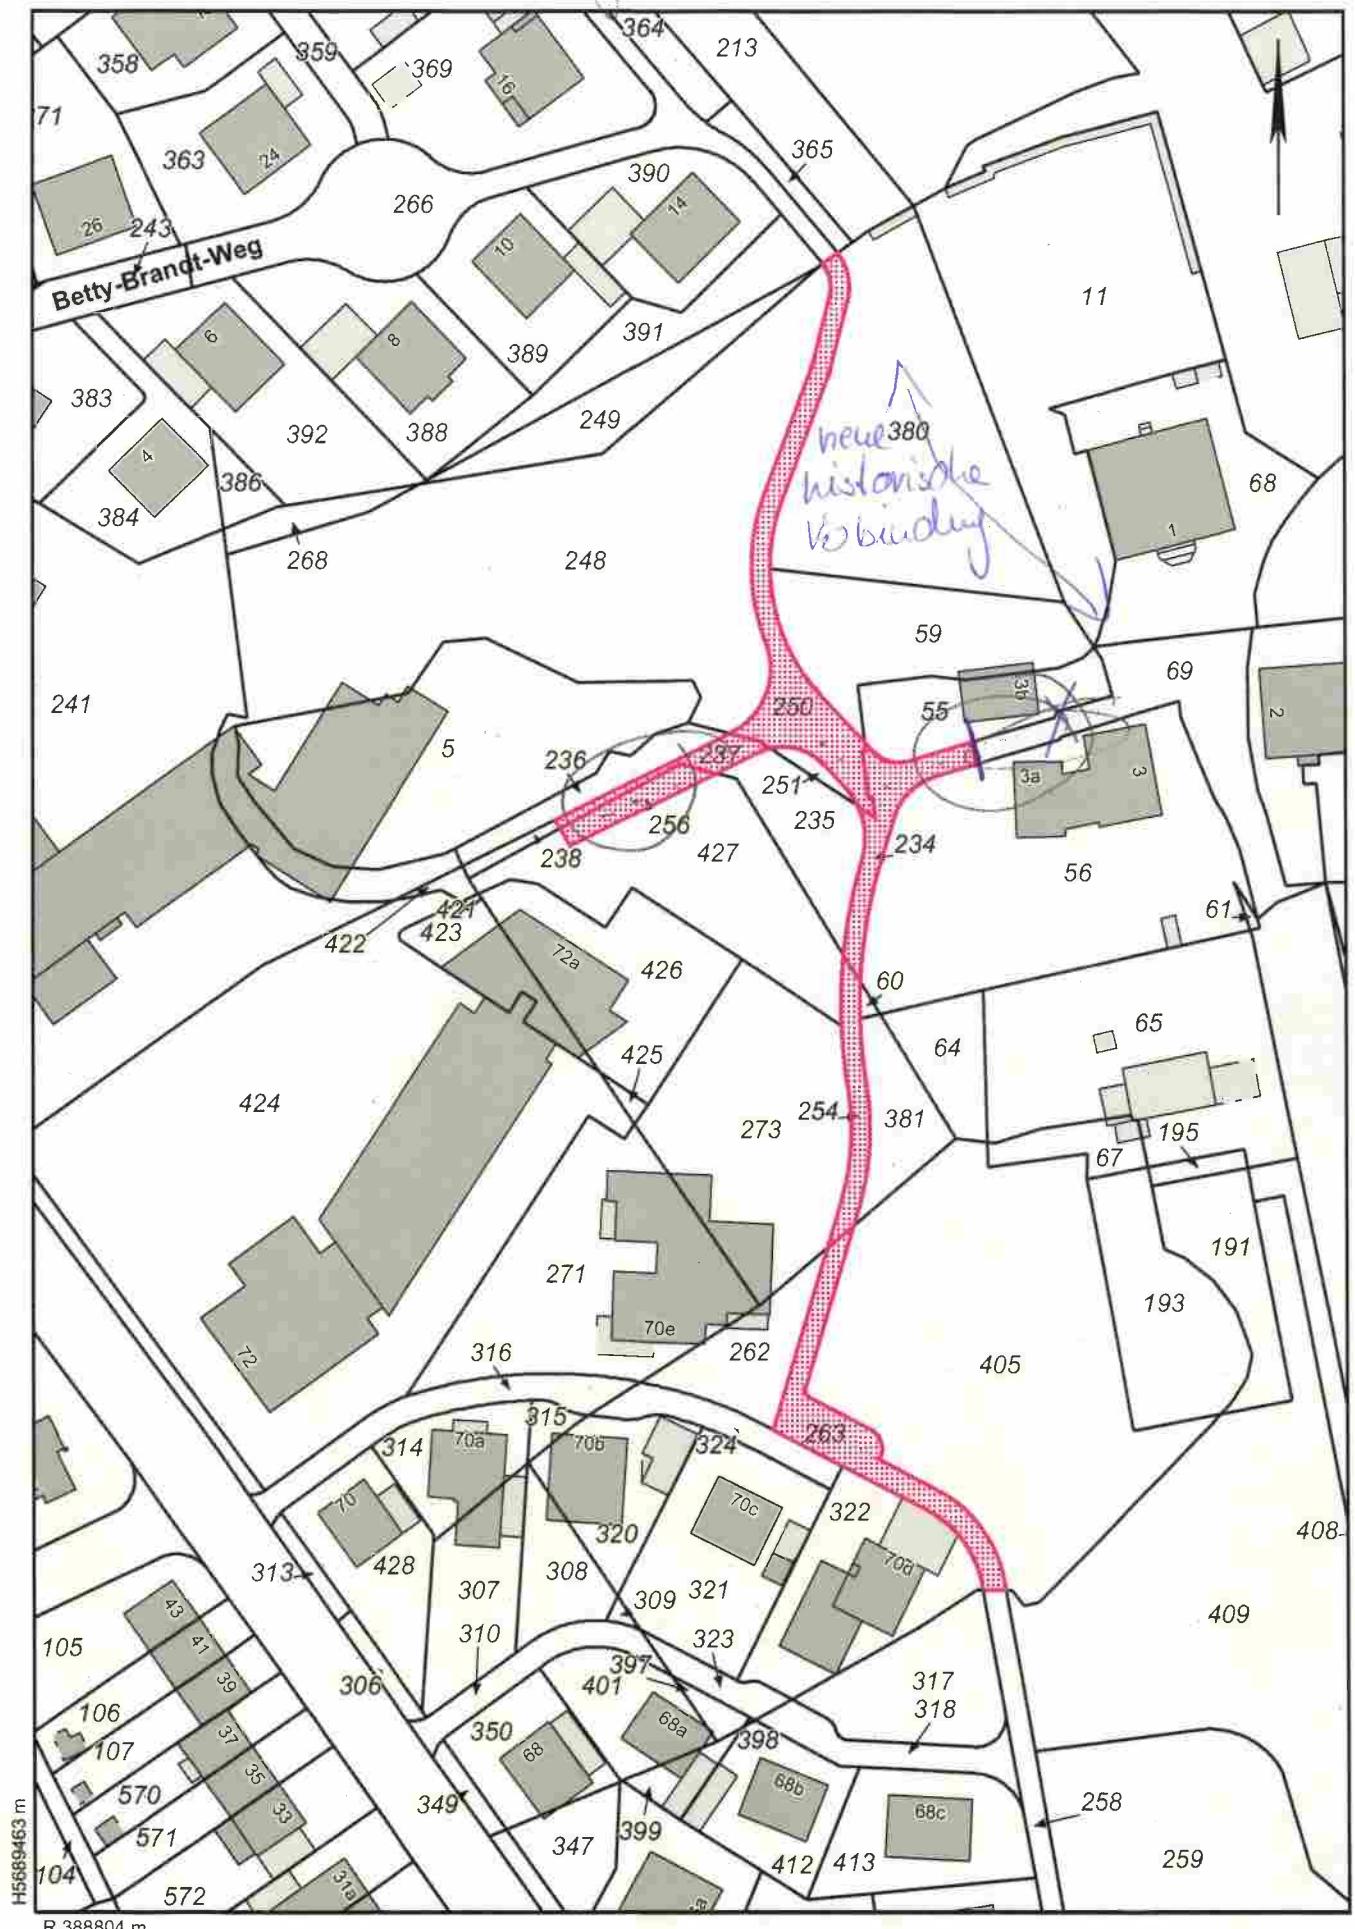

Auszug aus dem Liegenschaftskataster- / Geoinformationssystem der Stadt Hagen

Stadt Hagen

Amt für Geoinformation und
Liegenschaftskataster
Berliner Platz 22
58089 Hagen

Maßstab : 1:1000

Erstellt am : 29.01.2019

