

ÖFFENTLICHE BERICHTSVORLAGE

Amt/Eigenbetrieb:

SZS Servicezentrum Sport

Beteiligt:

Betreff:

Sachstandbericht Vereinsheim Spielvereinigung Hagen 1911

Beratungsfolge:

28.03.2019 Sport- und Freizeitausschuss

09.05.2019 Bezirksvertretung Hagen-Mitte

Beschlussfassung:

Sport- und Freizeitausschuss

Beschlussvorschlag:

Der Sport- und Freizeitausschuss nimmt den Sachstandsbericht zur Kenntnis.

Kurzfassung

Die Hagener Erschließungs- und Entwicklungsgesellschaft mbH (HEG) hat das Gelände des Loheplatzes auf Emst erworben, um hier Baugrund zu schaffen. Dadurch bedingt wird die Spielvereinigung Hagen 1911 nicht nur ihren Trainings- und Spielbetrieb auf die Bezirkssportanlage Emst (BSA) verlegen, sondern dort auch ein neues Vereinsheim errichten.

Begründung

Parallel zum Bau des zweiten Kunstrasenplatzes an der BSA Emst laufen die Planungen für ein neues Vereinsheim der Spielvereinigung Hagen 1911 mit Funktionsräumlichkeiten. Ein entsprechender Bauantrag seitens des Vereins ist bereits gestellt.

Der anderthalbstöckige Baukörper soll auf dem Wiesenstück zwischen dem Parkplatz und dem bestehenden Gebäude errichtet werden. Die bisherige Zuwegung für das bestehende Gebäude und den Tennisclub bleibt davon unberührt.

Errichtet wird das Gebäude in Eigenregie durch den Verein. Im Erdgeschoss sind Umkleidekabinen, Duschen, Toiletten und Schiedsrichterkabinen geplant, die durch eine abschließbare Tür vom Vereinstrakt getrennt werden.

Inklusion von Menschen mit Behinderung

Belange von Menschen mit Behinderung

(Bitte ankreuzen und Teile, die nicht benötigt werden löschen.)

sind nicht betroffen

Finanzielle Auswirkungen

(Bitte ankreuzen und Teile, die nicht benötigt werden löschen.)

Es entstehen keine finanziellen und personellen Auswirkungen

gez.

Thomas Grothe
(Technischer Beigeordneter)



Verfügung / Unterschriften

Veröffentlichung

Ja

Nein, gesperrt bis einschließlich _____

Oberbürgermeister

Gesehen:

**Erster Beigeordneter
und Stadtkämmerer**


Amt/Eigenbetrieb:

Stadtsyndikus

**Beigeordnete/r
Die Betriebsleitung
Gegenzeichen:**

Beschlussausfertigungen sind zu übersenden an:

Amt/Eigenbetrieb: _____ **Anzahl:** _____

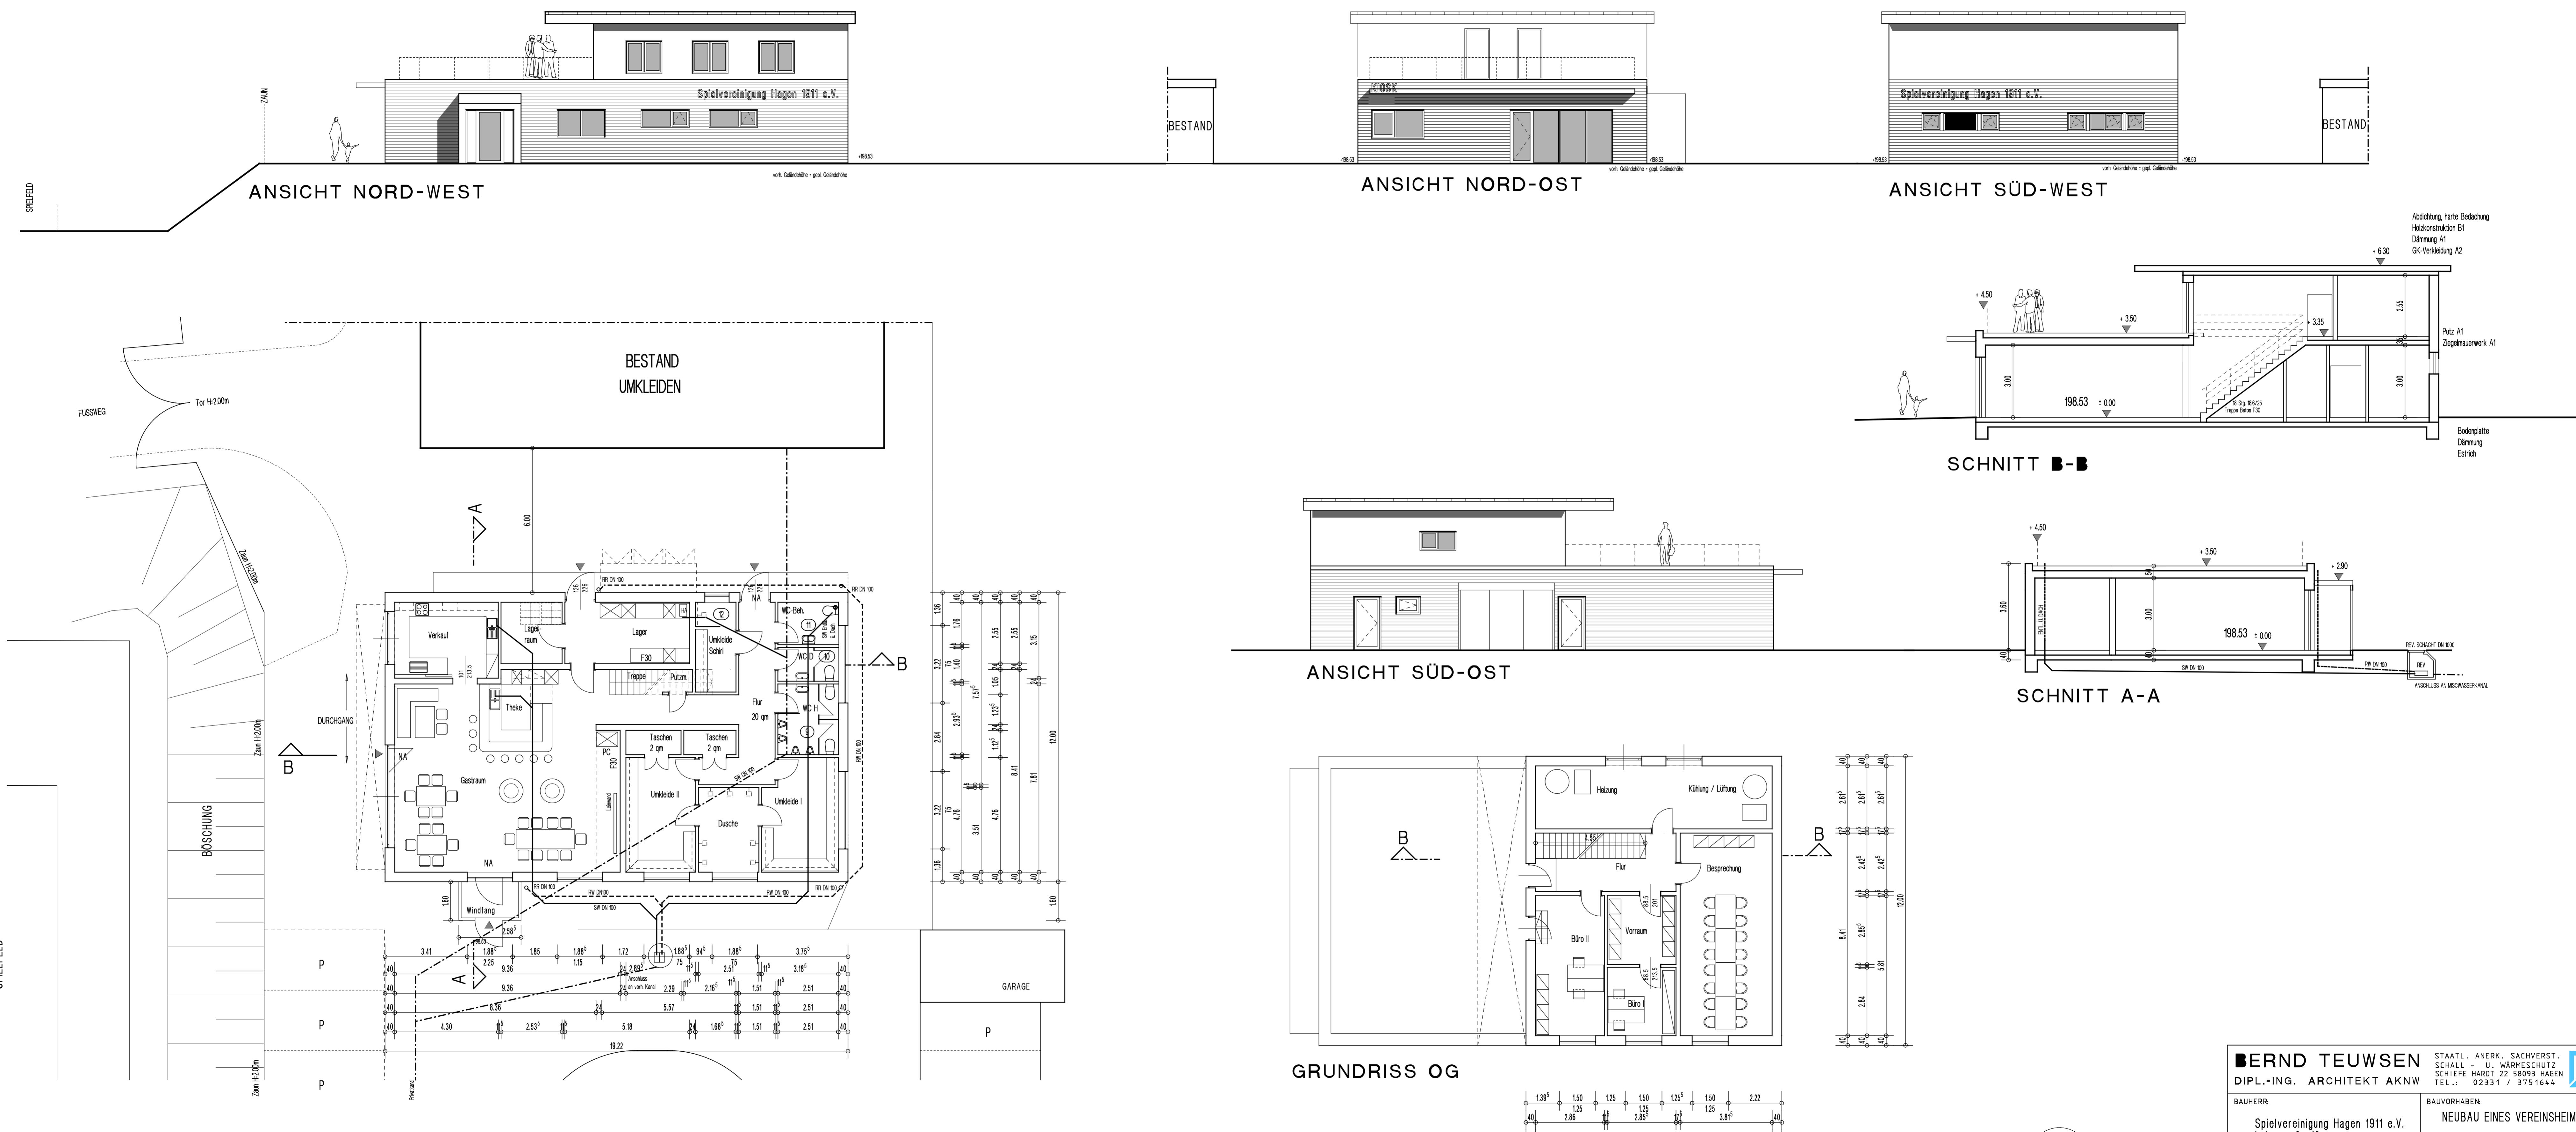

ERND TEUWSSEN PL.-ING. ARCHITEKT AKNW		STAATL. ANERK. SACHVERST. SCHALL - U. WÄRMESCHUTZ SCHIEFE HARDT 22 58093 HAGEN TEL.: 02331 / 3751644		
HERR: Spielvereinigung Hagen 1911 e.V. Lohestraße 19 58093 Hagen		BAUVORHABEN: NEUBAU EINES VEREINSHEIMES MIT UMKLEIDEN U. DUSCHEN		
HALT: Bauantrag		GEMARKUNG: Eppenhausen FLUR: 8 FLURSTÜCK: 521		
UM:	16.01.2019	GEZEICHNET:	teu	
MASS-STAB:		1:100	BLATT-NR.:	001G