



ÖFFENTLICHE BESCHLUSSVORLAGE

Amt/Eigenbetrieb:

60 Fachbereich Immobilien, Bauverwaltung und Wohnen

Beteiligt:

61 Fachbereich Stadtentwicklung, -planung und Bauordnung

65 Fachbereich Gebäudewirtschaft

Betreff:

Errichtung von temporären Garagen für die Polizeiwache auf dem Vorplatz der Bezirksverwaltungsstelle in Hohenlimburg.

Beratungsfolge:

28.05.2020 Bezirksvertretung Hohenlimburg

Beschlussfassung:

Bezirksvertretung Hohenlimburg

Beschlussvorschlag:

Der Errichtung von zwei provisorischen temporären Garagen als Übergangslösung auf dem Platz vor der Bezirksverwaltungsstelle (siehe Anlage 1) wird zugestimmt
Der Änderungsbeschluss zur Vorlage 0168/2020 vom 27.02.2020 wird zurückgenommen.



Begründung

Die Polizeiwache im Gebäude der Bezirksverwaltungsstelle Hohenlimburg wird zurzeit saniert. Gemäß vertraglicher Vereinbarung müssen für die Polizeiwache 2 Garagen in unmittelbarer Nähe der Wache mit Sichtbezug errichtet werden.

Im November 2019 wurde das gesamtstädtische Stadtentwicklungskonzept „ISEKHAGEN plant 2035“ initiiert. Aus diesem ISEK wurden drei Programmgebiete ausgewählt, die für einen Förderantrag zur Städtebauförderung vorbereitet werden. Dazu gehört auch das Programmgebiet Hohenlimburg Innenstadt. Der Innenstadtbereich, insb. auch der Bereich auf dem Rathausvorplatz, werden im Zuge des dafür erforderlichen integrierten Stadtteilentwicklungskonzept INSEK neu überplant.

In diese Planung muss sinnvollerweise der Standort der zwei für die Polizei erforderlichen Garagen städtebaulich wohldurchdacht, harmonisch und ausgewogen geplant und integriert werden.

Für die Zeit bis dahin sollen für die Polizeiwache zwei temporäre Garagen als Übergangslösung aufgestellt werden.
(vorgesehener Standort siehe Anlage 1)

Inklusion von Menschen mit Behinderung

Belange von Menschen mit Behinderung

☒ sind nicht betroffen

Finanzielle Auswirkungen

☒ Es entstehen keine finanziellen und personellen Auswirkungen

gez. Henning Keune

Technischer Beigeordneter



Verfügung / Unterschriften

Veröffentlichung

Ja

Nein, gesperrt bis einschließlich _____

Oberbürgermeister

Gesehen:

Erster Beigeordneter
und Stadtkämmerer

Stadtsyndikus

Beigeordnete/r

Amt/Eigenbetrieb:

Die Betriebsleitung
Gegenzeichen:

Fachbereich 65

Beschlussausfertigungen sind zu übersenden an:


Amt/Eigenbetrieb:

Anzahl:

Anlage 1



SCHMAHL & GERIGK
ARCHITECTEN PARTG mbH
BERGISCHE RING 1
58095 HAGEN

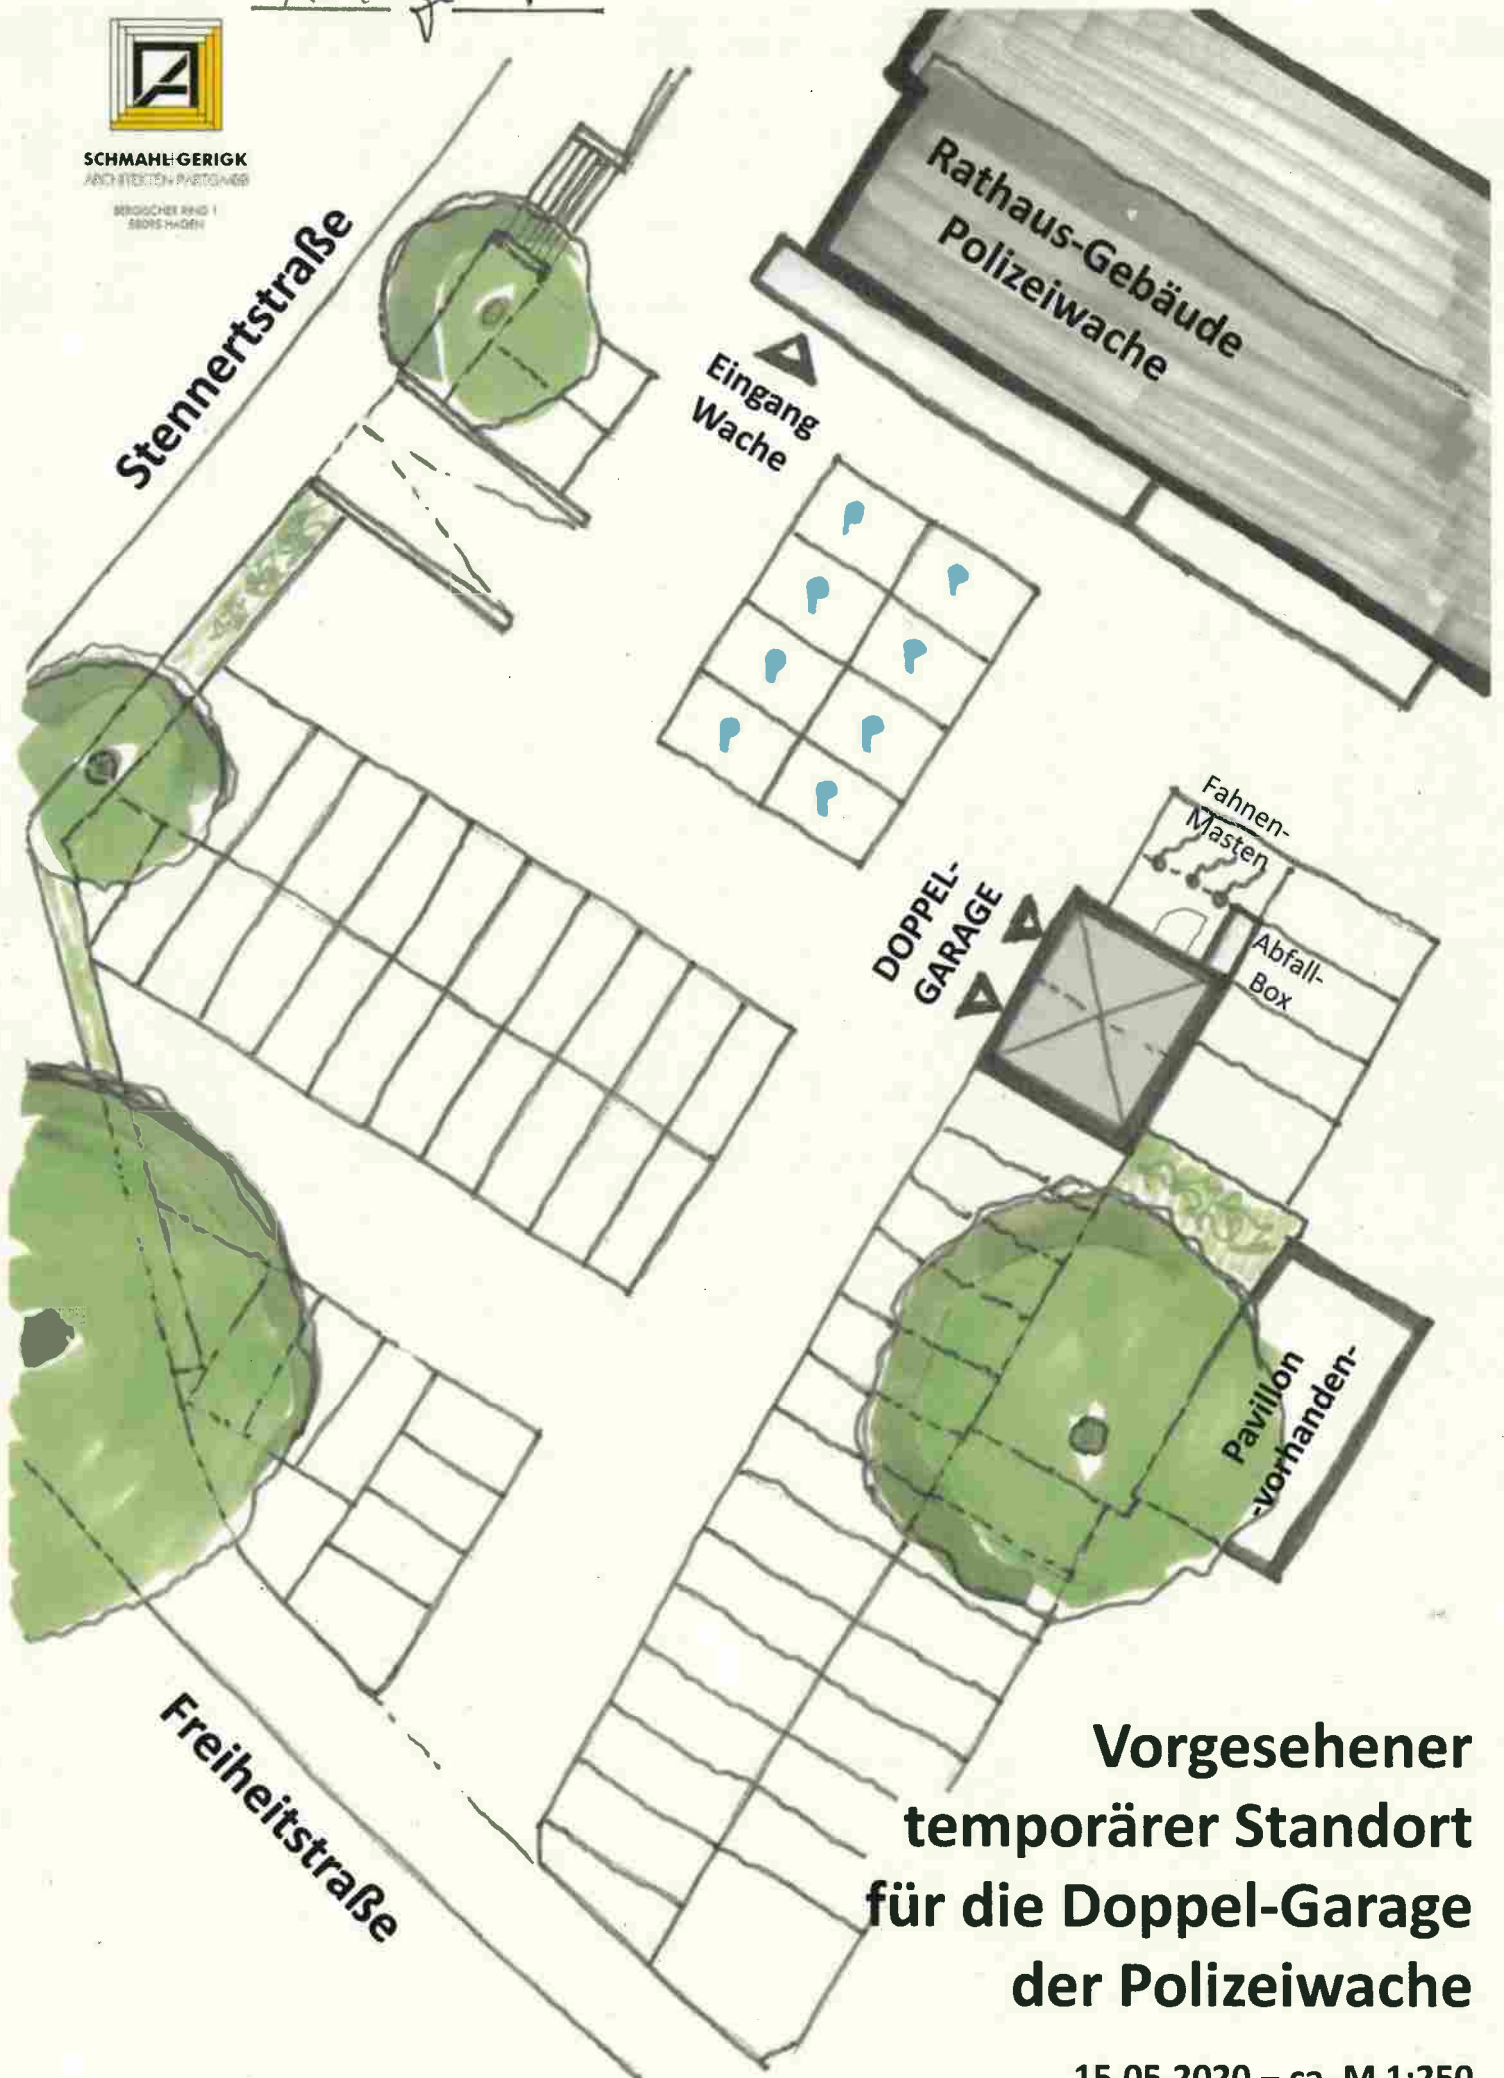

**Vorgesehener
temporärer Standort
für die Doppel-Garage
der Polizeiwache**

15.05.2020 – ca. M 1:250