

## **Auszug aus der Niederschrift zur Sitzung der Bezirksvertretung Hagen-Mitte vom 23.02.2021**

---

Öffentlicher Teil

**TOP ..      Anfrage der SPD-Fraktion hier: Bessere Ausleuchtung des Fußgängerüber-  
wegs auf der Haßleyer Straße  
0140/2021**

### **Hinweis der Schriftführerin:**

Eine Stellungnahme des Fachbereiches Immobilien, Bauverwaltung und Wohnen sowie des Wirtschaftsbetriebes Hagen vom 17.02.2021 ist als Tischvorlage ausgelegt und als **Anlage 1** Gegenstand der Niederschrift.

Herr Meier bezieht sich auf die Stellungnahme und bittet die Verwaltung den Betrag von 3000 € für eine bessere Ausleuchtung im Rahmen des Kommunalinvestitionsgesetzes (TOP I.8.7) mit aufzunehmen.

Herr Quardt bittet um einen entsprechenden Beschlussvorschlag bei TOP I.8.7 vorzutragen.

TOP

**[Siehe Anlage.](#)**

Anlage 1      Allris Stellungnahme\_Bessere Ausleuchtung Fußgängerüberweg Haßleyer Str



## ÖFFENTLICHE STELLUNGNAHME

Amt/Eigenbetrieb und ggf. beteiligte Ämter:

60 Fachbereich Immobilien, Bauverwaltung und Wohnen

WBH Wirtschaftsbetrieb Hagen

Betreff:

Drucksachennummer:

Anfrage der SPD-Fraktion gemäß § 5 Abs. (1) GeschO für die Sitzung der  
Bezirksvertretung Mitte am 23.02.2021

Hier: Bessere Ausleuchtung des Fußgängerüberwegs auf der Haßleyer Straße

Beratungsfolge:

23.02.2021 Bezirksvertretung Mitte



**Es wird wie folgt Stellung genommen:**

Die Beleuchtungsstärke ist aus Sicht des WBH ausreichend. Direkt angrenzend an die Fußgängerquerungen gibt es Beleuchtungsmasten mit insgesamt vier Leuchten (rot markiert), welche die Querungen ausreichend ausleuchten. Die gelb markierte Leuchte ist nur zur Ausleuchtung der Kreuzungsfläche vorhanden.

Ist eine stärkere Ausleuchtung gewünscht, können die fünf Leuchten im Kreuzungsbereich gegen leistungsstärkere LED-Leuchten ausgetauscht werden (vgl. Kreisverkehr Eilper Straße). Die Kosten für eine Umrüstung würden inkl. Material, Demontage der Alt-Leuchten und Montage der neuen Leuchten 3.000 € brutto betragen.

Der Stellungnahme beigelegt als Anlage ist ein Übersichtsplan Kreuzung KEO-Str. Haßleyer Straße.

## Verfügung / Unterschriften

## Veröffentlichung


☒ Ja☐ Nein, gesperrt bis einschließlich \_\_\_\_\_

## Oberbürgermeister

**Gesehen:**

## Stadtkämmerer

## Stadtsyndikus

 Beigeordnete/r  
Die Betriebsleitung  
Gegenzeichnen: 

**Amt/Eigenbetrieb:**

60

**Beschlussausfertigungen sind zu übersenden an:**

**Amt/Eigenbetrieb:**

Anzahl:


*[Blank lined paper]*


[illegible]

18/12

Beigeordnete/r  
Die Betriebsleitung  
Gegenzeichnen:

17.02.

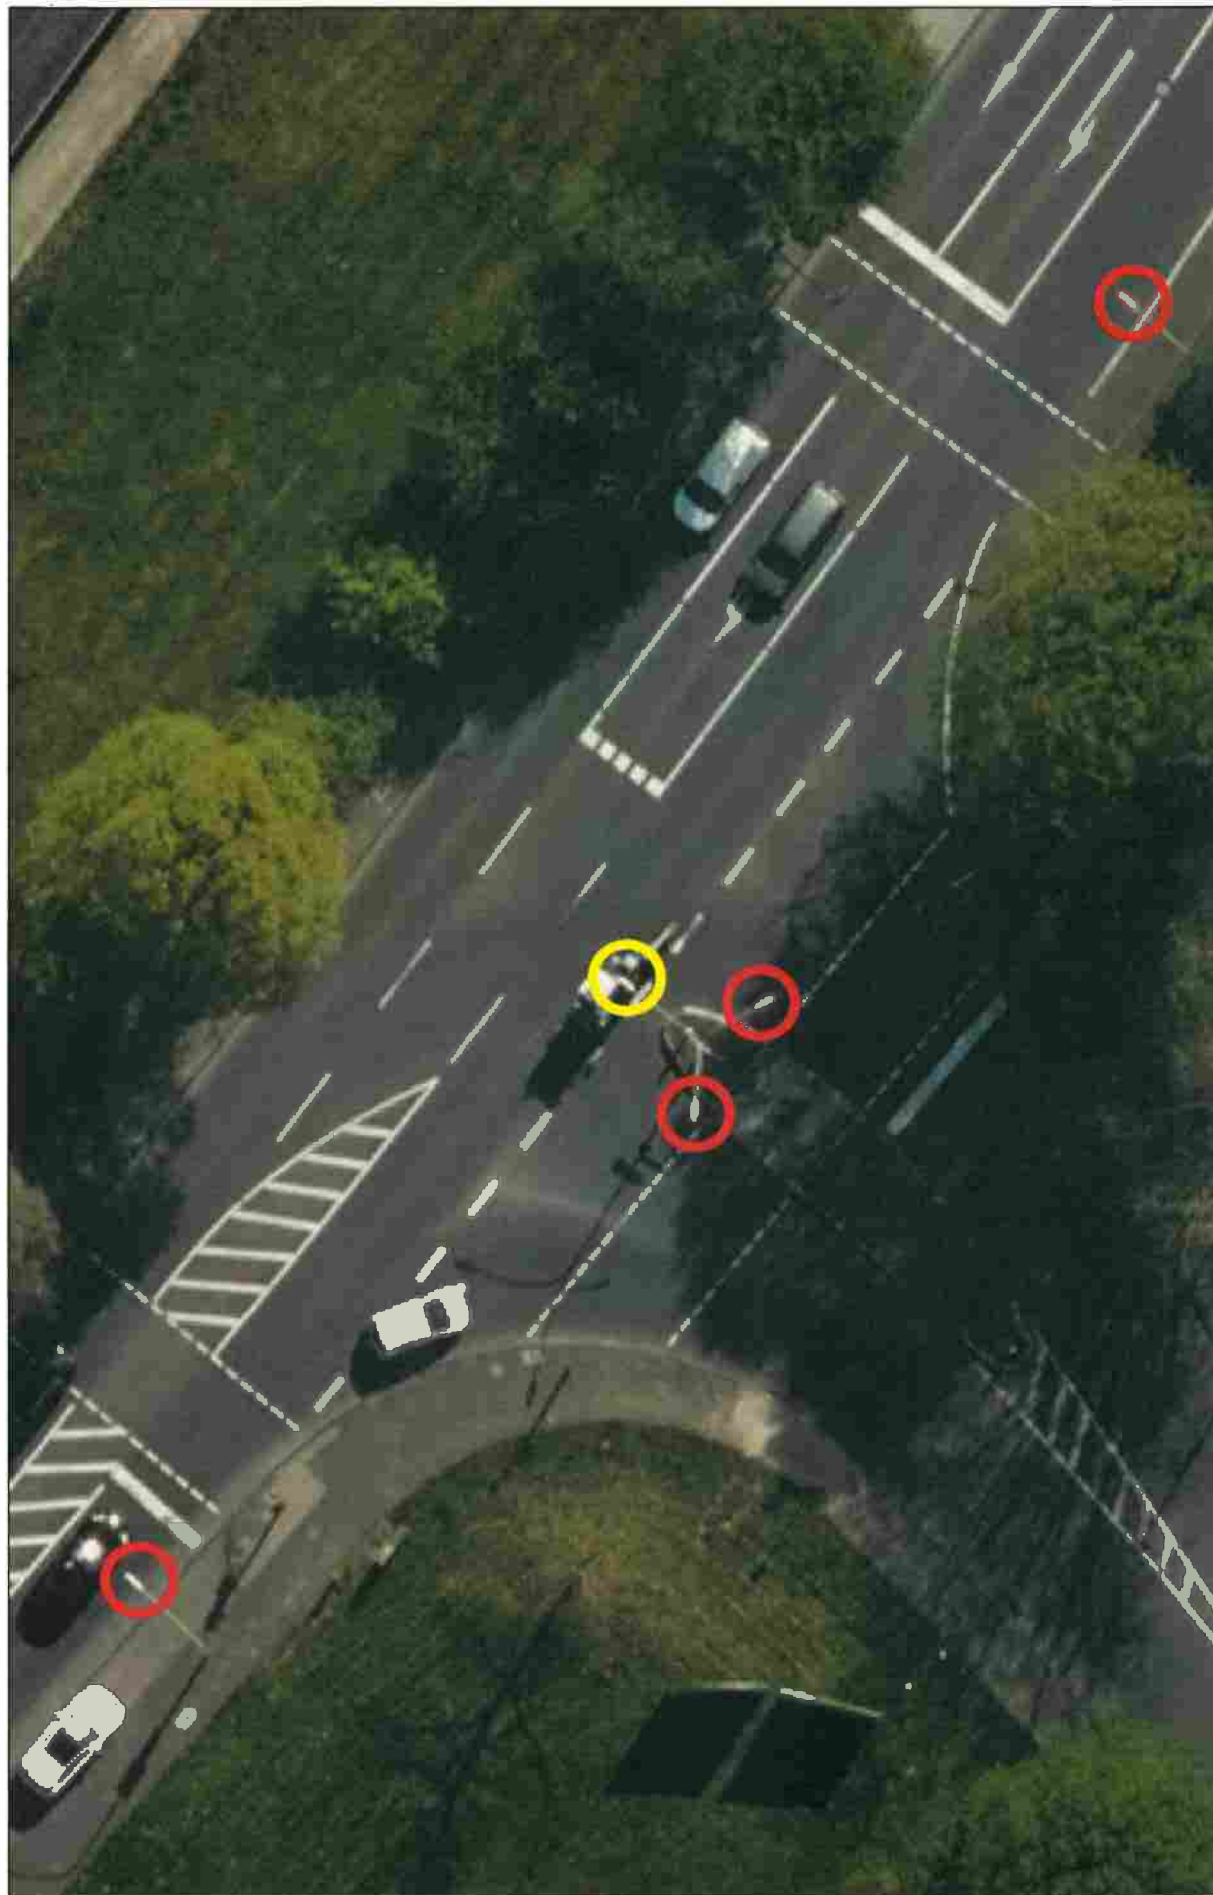

	<p>Maßstab: 1:259</p>	<p>Erstellt am: 16.02.2021</p>
<p>Nur für den Dienstgebrauch Die erhaltenen Planunterlagen sind nur für den beantragten Zweck gültig und zu nutzen. Sie sind nicht an Dritte zu veräußern bzw. weiterzugeben. Bei zusätzlichen Angaben auf der Rückseite sind diese zu beachten.</p>		