

Auszug aus der Niederschrift zur Sitzung des Jugendhilfeausschusses vom 08.09.2021

Öffentlicher Teil

TOP .. Planung zum Bau einer Tagesklinik für Kinder und Jugendliche
0698/2021

geändert beschlossen

Zusammenfassung des Diskussionsergebnisses:

Anmerkung der Schriftführung: Dieser Tagesordnungspunkt wurde vor dem Tagesordnungspunkt 3.1 beraten. Aufgrund der Übersichtlichkeit erfolgt die Protokollierung hier an der ursprünglich vorgesehenen Stelle.

Herr Reinke begrüßt zu diesem Tagesordnungspunkt Herrn Prof. Dr. Fricke vom Gemeinschaftskrankenhaus Herdecke und Frau Dr. Scholten und Herrn Schmidt vom Fachbereich Gesundheit und Verbraucherschutz. Es läge eine Vorlage zu dem Thema vor.

Herr Schmidt erläutert die Pläne zum Bau einer Tagesklinik für Kinder und Jugendliche (**siehe Anlage zu TOP 6.1**).

Abschließend stellt er fest, dass der Bau der Klinik aus Sicht des Fachbereichs Gesundheit und Verbraucherschutz eine sehr wichtige Maßnahme und ein echter Gewinn für die Hagener Bürger sei, da auch aufgrund der Auswirkungen der Pandemie mit einem erheblichen Zuwachs der Patientenzahlen zu rechnen sei. Bereits jetzt könnten viele Patienten/Patientinnen nicht zeitnah versorgt werden.

Herr Reinke dankt Herrn Schmidt für seinen Vortrag. Das Thema der Auswirkungen der Pandemie sei auch bereits im Jugendhilfeausschuss erörtert worden. Es halte es für ein gutes Projekt, das für Hagen sehr nötig sei. Er gehe davon aus, dass der Ausschuss das entsprechend unterstützen werde.

Frau Köppen erklärt, dass es sich ihrer Meinung nach um ein Anliegen handele, für das man nicht zu werben brauche. Es bereichere das Angebot in Hagen für Kinder, die Hilfe bräuchten. Sie freue sich sehr darüber, dass eine Tagesklinik in Hagen gebaut werden solle.

Frau Besten merkt an, dass die Bezirksvertretung Haspe am kommenden Montag eine Sondersitzung zu dem Thema einberufen habe. Das Projekt werde stark unterstützt. Der Standort werde problematisch eingestuft. Sie wolle dem Ausschuss diese Information nicht vorenthalten.

Herr Sondermeyer bittet eindringlich, auch den Beirat für Menschen mit Behinderungen mit einzubeziehen und dort über das Projekt zu berichten. Man könne davon ausgehen, dass dieses Projekt ein Anschluß sei für den Bereich der Frühförderung von Kindern, die von Behinderung bedroht seien.

Herr Reinke teilt mit, dass Frau Kaufmann eine Einbeziehung des Beirates für Menschen mit Behinderungen zusage.

Herr Goldbach weist in dem Zusammenhang hin, dass er davon ausgehe, dass der Beirat für Menschen mit Behinderungen nicht mehr vor dem Rat tagen werde. Allerdings stehe dem nicht entgegen, dort die Thematik vorzustellen.

Herr Schmidt erklärt, dass die Schwierigkeit bei der Planung gewesen sei, dass die Förderanträge fristgebunden seien. Man habe ein Grundstück ausgesucht, dass bestimmte Kriterien erfülle. Sonst hätte man keinen Förderantrag stellen können. Ohne die Förderung ließe sich das Projekt nicht realisieren.

Er stimme Herrn Sondermeyer zu, im Nachgang den Beirat für Menschen mit Behinderungen beteiligen zu wollen.

Herr Reinke fragt, ob es eine zeitliche Perpektive gebe, wann es eine Entscheidung gebe.

Herr Prof. Dr. Fricke antwortet, dass er davon ausgehe, dass man bis Ende des Jahres wisse, ob es eine Förderzusage geben werde.

Herr Reinke fasst zusammen, dass deutlich geworden sei, dass der Ausschuss eine solche Einrichtung sehr begrüße. Er wolle dem Ausschuss daher vorschlagen, den Bericht nicht nur zur Kenntnis zu nehmen, sondern auszudrücken, wie sehr der Jugendhilfeausschuss hinter dem Projekt stehe.

Er formuliert einen Empfehlungsbeschluss an den Rat.

Frau Schuchardt macht deutlich, dass sie es unpassend finde, im Beschlussvorschlag die Twittingstraße zu benennen, da die Bezirksvertretung Haspe davon stärker betroffen sei. Sie sei dafür, den Teil der Twittingstraße aus dem Beschlussvorschlag heraus zu nehmen.

Herr Reinke macht deutlich, dass es das Grundstück sei, das ausgewählt worden sei. Wenn die Verhandlungen ergeben sollten, dass das Grundstück nicht geeignet sei, bedeute das ja nicht, dass sich der Jugendhilfeausschuss auf dieses Grundstück festlege. Es gehe darum, den Inhalt der Vorlage zu befürworten.

Er lässt über den erweiterten Empfehlungsbeschluss abstimmen. Die Ausschussmitglieder sind damit einverstanden, über die drei Punkte gemeinsam abzustimmen.

Beschluss:

1. Der Bericht der Verwaltung wird zur Kenntnis genommen.
2. **Der Jugendhilfeausschuss unterstützt das Vorhaben des Gemeinschaftskrankenhauses Herdecke und stellt den dringenden Bedarf einer solchen Tagesklinik in Hagen fest.**

3. Der Jugendhilfeausschuss empfiehlt dem Rat der Stadt Hagen, die Verwaltung zu beauftragen, unverzüglich nach Zusage der beantragten Förderung die Verhandlungen über den Verkauf des städtischen Grundstücks aus dem Objekt Twittingstr. 23 a-b aufzunehmen.

Abstimmungsergebnis:

| | Ja | Nein | Enthaltung |
|---------------------------------|----|------|------------|
| CDU | 2 | | |
| Bündnis 90/ Die Grünen | 1 | | |
| SPD | | | 1 |
| AfD | 1 | | |
| Vertreter*innen der Jugendhilfe | 4 | | 2 |

Einstimmig beschlossen

Dafür: 8
Dagegen: 0
Enthaltungen: 3

Anlage 1 Anlage zu TOP 6.1 JHA 08.09.21

Aufbau einer kinder- und jugendpsychiatrischen Tagesklinik und Institutsambulanz in Hagen

Ausgehend von einer deutlichen Zunahme von Behandlungsfällen und einer ungedeckten Versorgung im teilstationären Bereich, hat das Gemeinschaftskrankenhaus Herdecke (GKH) von der Bezirksregierung die Zusage für den Aufbau einer Tagesklinik auf dem Gebiet der Stadt Hagen erhalten.

Die im Stadtgebiet Hagen zu entwickelnde kinder- und jugendpsychiatrische Tagesklinik des GKH soll laut Feststellungsbescheid 18 Plätze zur Versorgung von kinder- und jugendpsychiatrischen Patienten erhalten.

Um ein ausreichend homogenes Angebot in der Entwicklungsförderung für die Patienten gestalten zu können, wird ein Angebot für Patienten im Alter von 6-12 Jahren (maximaler Range nach Entwicklungsstand 4-14 Jahre) aufgebaut werden, welches deshalb die Versorgung von Jugendlichen, Adoleszenten und den Bereich 0-3 Jahre nicht umfassen kann.

Es werden drei Gruppen für Patienten mit je 6 Behandlungsplätzen gebildet. Diese bilden eigene, in sich geschlossene, räumlich getrennte Einheiten, um eine ausreichende Orientierung und soziale Strukturierung für die Patienten zu erzielen.

Räume für ein spezifisches therapeutisches und schulisches Angebot und für Besprechungen werden ebenso wie das Außengelände gemeinsam von den drei Gruppen genutzt werden.

Die drei Gruppen sind folgendermaßen geplant:
zwei Gruppen für normal begabte Kinder ($IQ > 70$),
davon eine Gruppe für jüngere Kinder (6 - ca. 9 Jahre) und
eine Gruppe für ältere Kinder (ca. 9 - 12 Jahre)

Eine dritte Gruppe soll primär für die Versorgung von Kindern
mit einer leichten Intelligenzminderung und einer komorbidien
psychischen Störung aufgebaut werden

Zur Vorbereitung der Patienten für die tagesklinische Versorgung, für die Nachsorge (vor dem Übergang in die kassenärztliche Versorgung) und für die Versorgung von Notfällen soll eine kinder- und jugendpsychiatrische Institutsambulanz an der Tagesklinik in Hagen aufgebaut werden.

Die Tagesklinik KJPP in Hagen arbeitet diagnostisch und therapeutisch gemäß der Leitlinien der Deutschen Fachgesellschaft für Kinder- und Jugendpsychiatrie, Psychosomatik und Psychotherapie und setzt psychotherapeutisch systemische Konzepte in der Familientherapie und verhaltenstherapeutische Verfahren in der Einzelpsychotherapie ein.

Milieutherapeutische Konzepte fokussieren auf ein elementares Naturerleben.

Es können anthroposophische Verfahren als therapeutische Angebote eingesetzt werden.

Pädagogische Elemente der Behandlung, insbesondere in der Heilpädagogik, können unter den Vorstellungen der Waldorfpädagogik umgesetzt werden.





| | |
|--------------|--|
| Projekt | Zielplanung Kinder- und Jugendpsychiatrische Tagesklinik und Institutsambulanz Hagen |
| Auftraggeber | Gemeinschaftskrankenhaus in Herdecke Gerhard-Kienle-Weg 4 58313 Herdecke |
| Architekt | Sander Hofrichter Architekten GmbH |
| Inhalt | Vorplanung / Planungskonzept (Grundriss) |
| Maßstab | 1 : 250 |
| Datum | 12.05.2021 |

a|sh

Projekt Zielplanung
Kinder- und Jugendpsychiatrische
Tagesklinik und Institutsambulanz Hagen


Auftraggeber Gemeinschaftskrankenhaus in Herdecke
Gerhard-Kienle-Weg 4
58313 Herdecke

Architekt Sander Hofrichter Architekten GmbH

Inhalt Vorplanung / Planungskonzept
(Schemaschnitt)

Maßstab 1 : 250
Datum 12.05.2021

a|sh

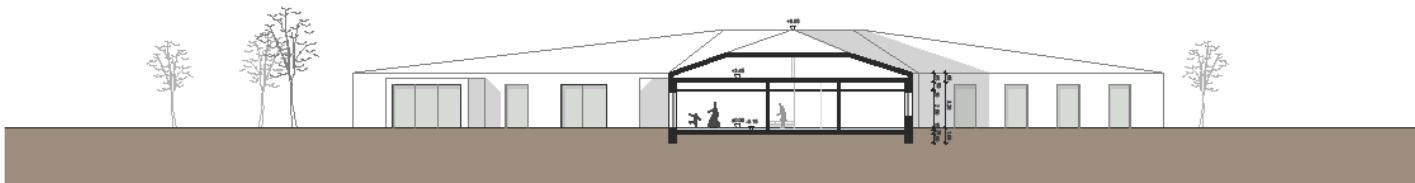

Projekt Zielplanung
Kinder- und Jugendpsychiatrische
Tagesklinik und Institutsambulanz Hagen


Auftraggeber Gemeinschaftskrankenhaus in Herdecke
Gerhard-Kienle-Weg 4
58313 Herdecke

Architekt Sander Hofrichter Architekten GmbH

Inhalt Vorplanung / Planungskonzept
(Perspektivische Skizze)

Maßstab -
Datum 12.05.2021

a|sh

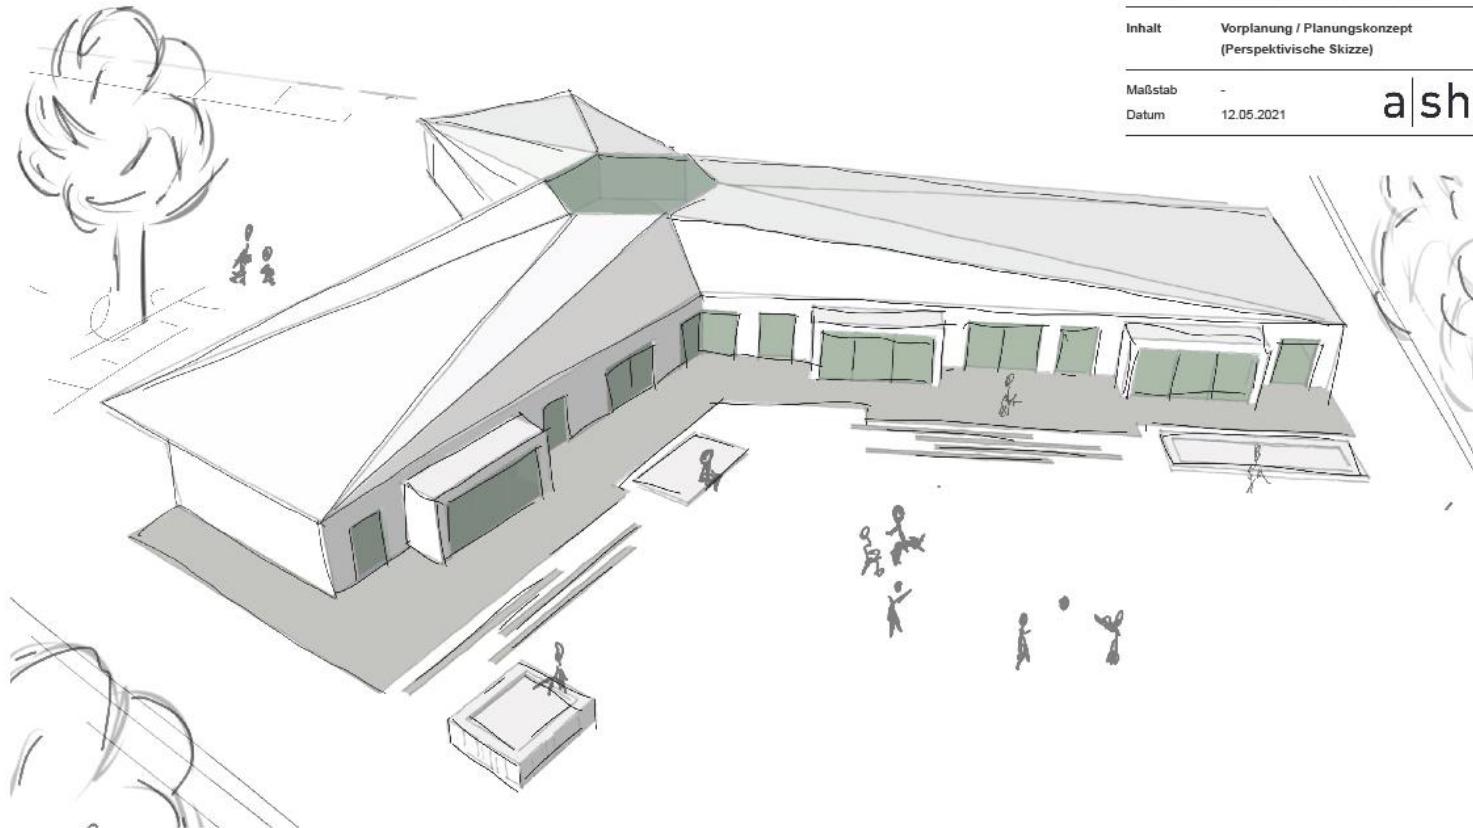

**Vielen Dank für Ihr
Interesse**