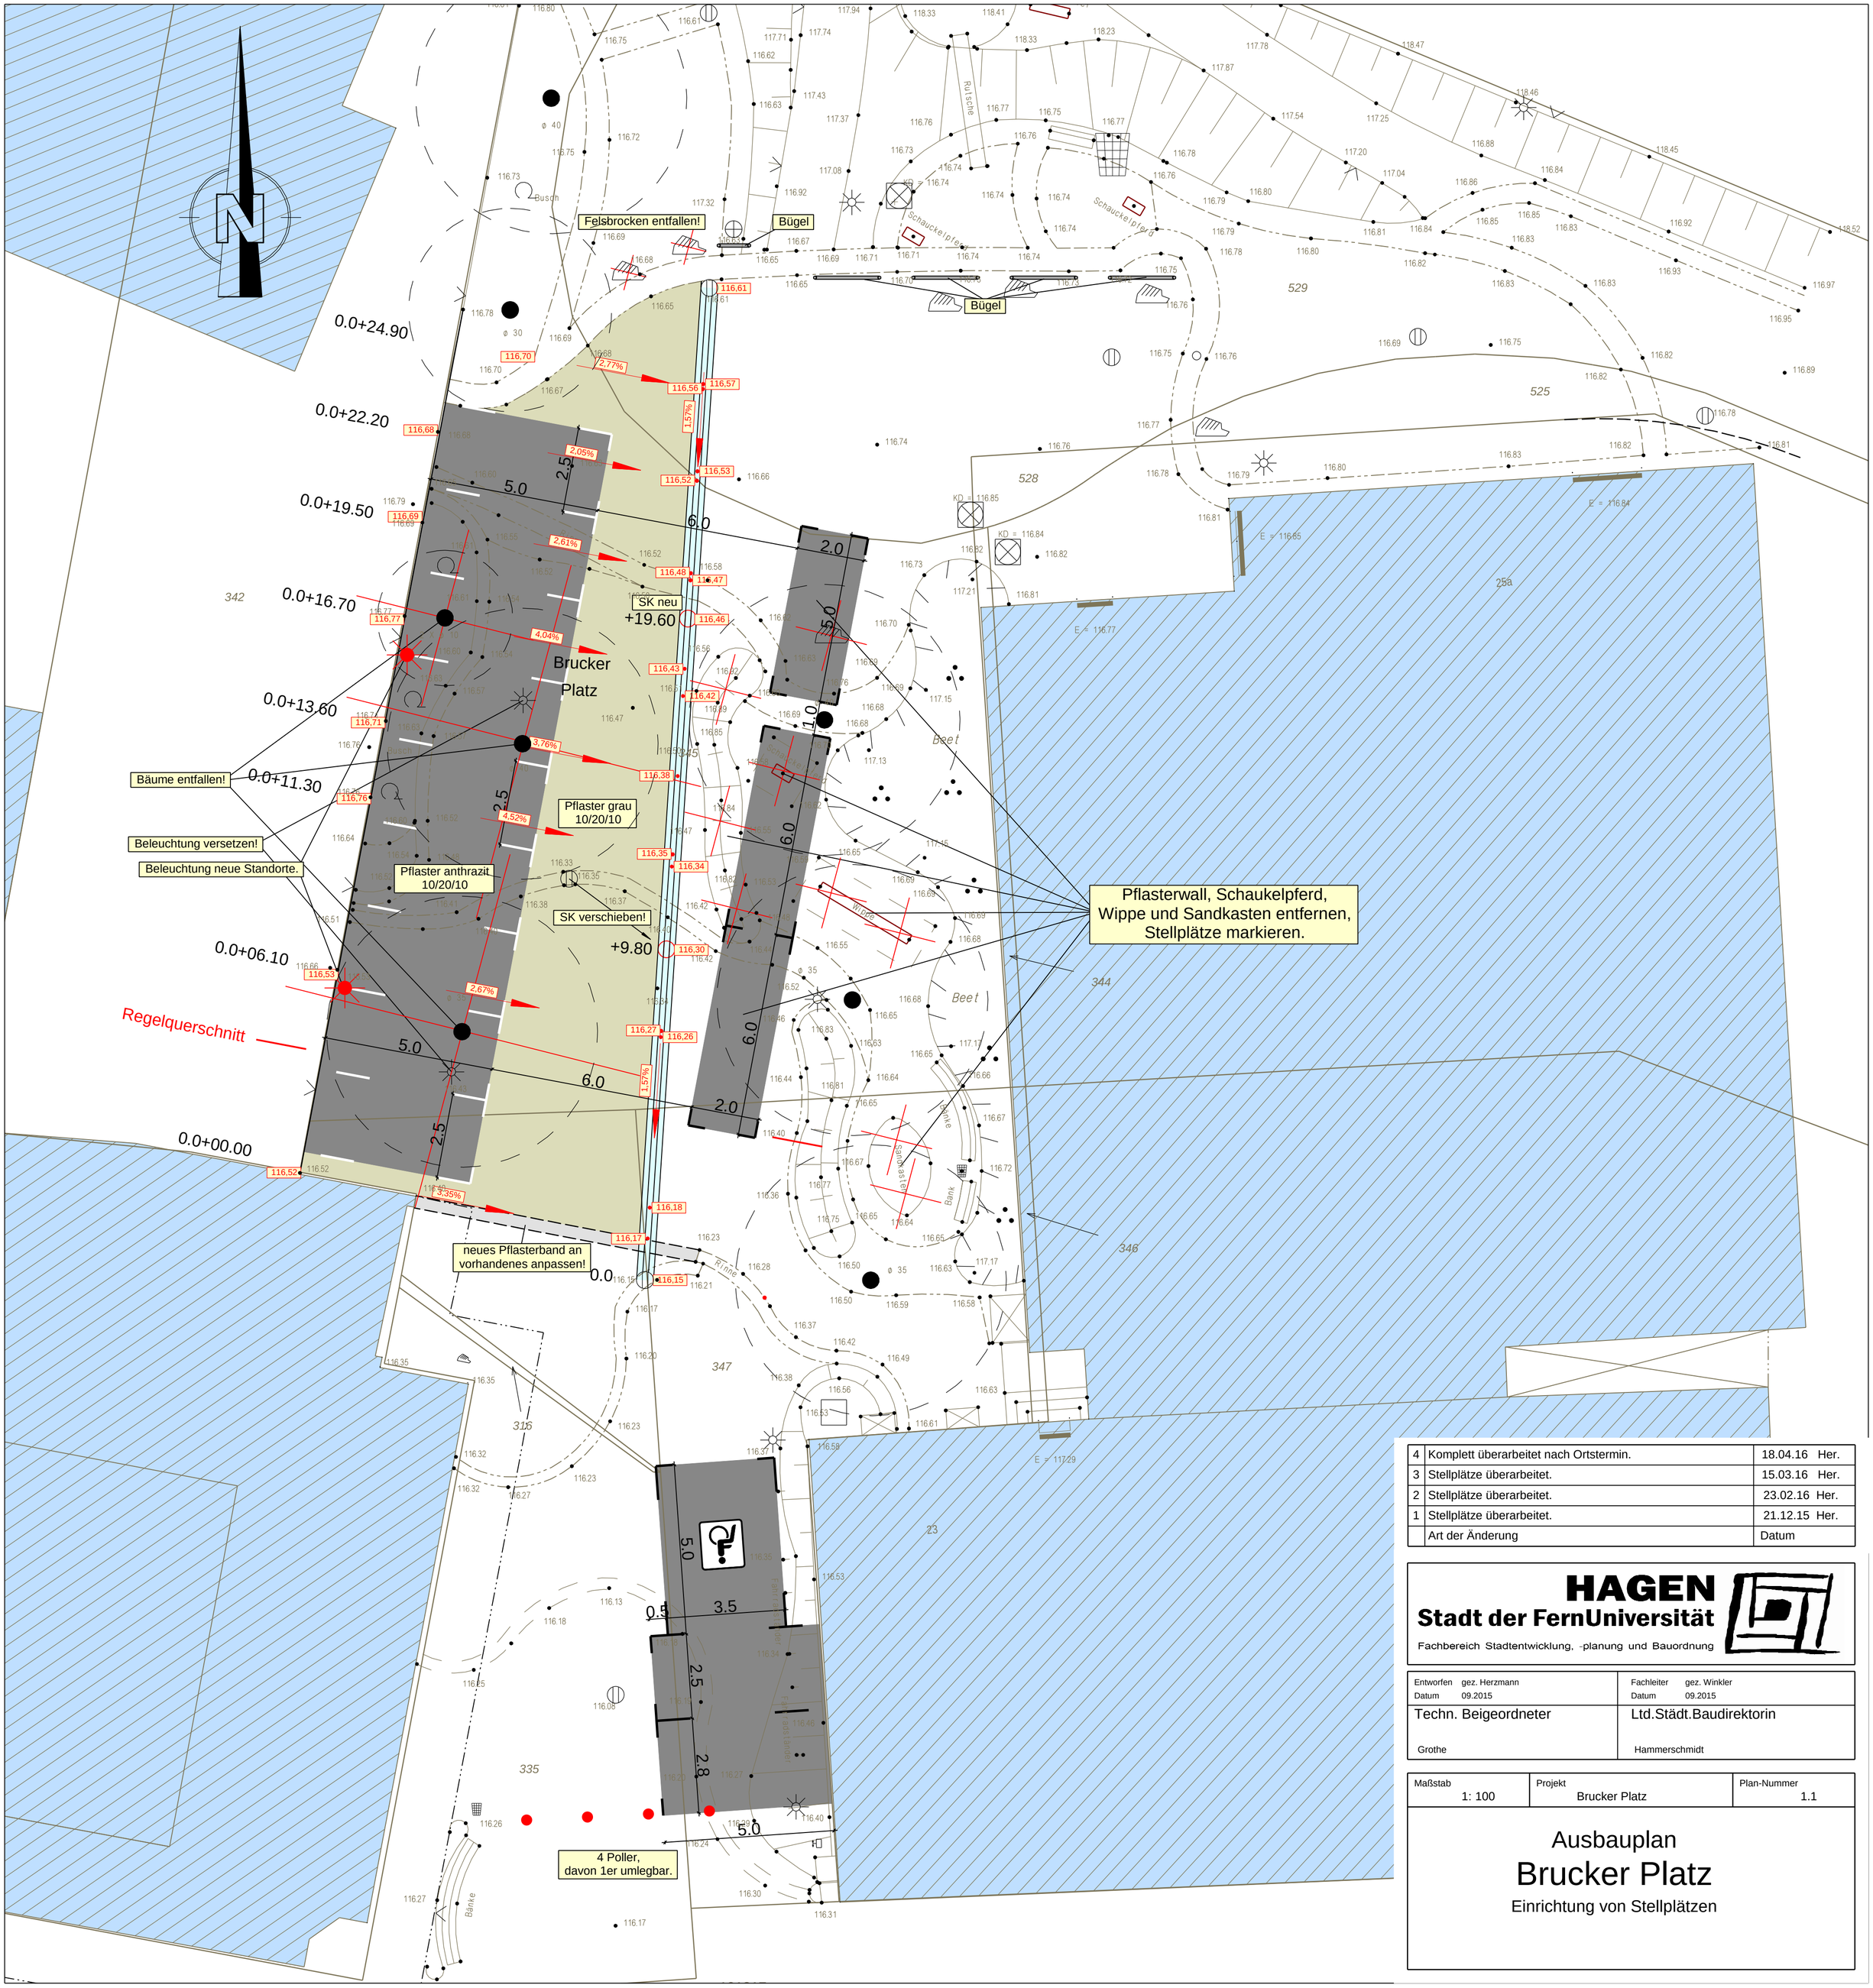

4	Komplett überarbeitet nach Ortstermin.	18.04.16 Her.
3	Stellplätze überarbeitet.	15.03.16 Her.
2	Stellplätze überarbeitet.	23.02.16 Her.
1	Stellplätze überarbeitet.	21.12.15 Her.
	Art der Änderung	Datum

HAGEN
Stadt der FernUniversität
Fachbereich Stadtentwicklung, -planung und Bauordnung

Entworfen gez. Herzmann Datum 09.2015	Fachleiter gez. Winkler Datum 09.2015
Techn. Beigeordneter Grothe	Ltd.Städt.Baudirektorin Hammerschmidt

Maßstab	Projekt	Plan-Nummer
1: 100	Brucker Platz	1.1

Ausbauplan
Brucker Platz
Einrichtung von Stellplätzen