



## Radwegbrücke über die Volme in Hagen

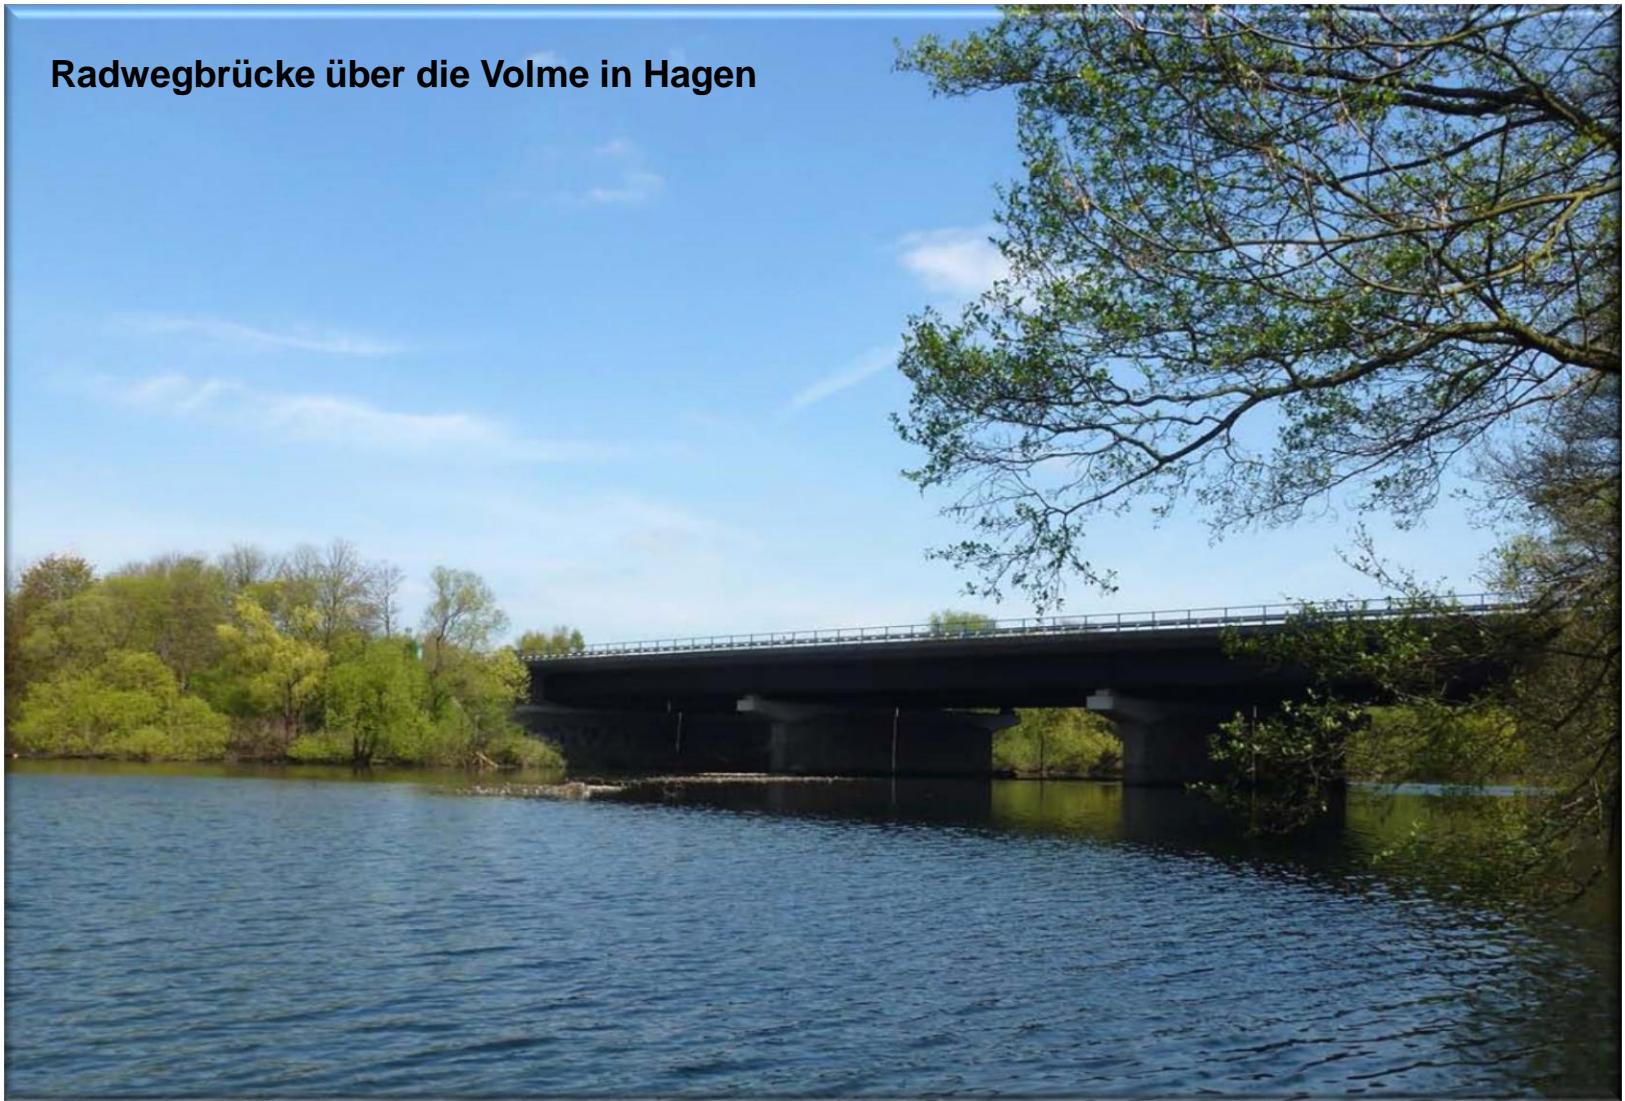




® RVR

## Ruhrtalradweg / Südspange Harkortsee

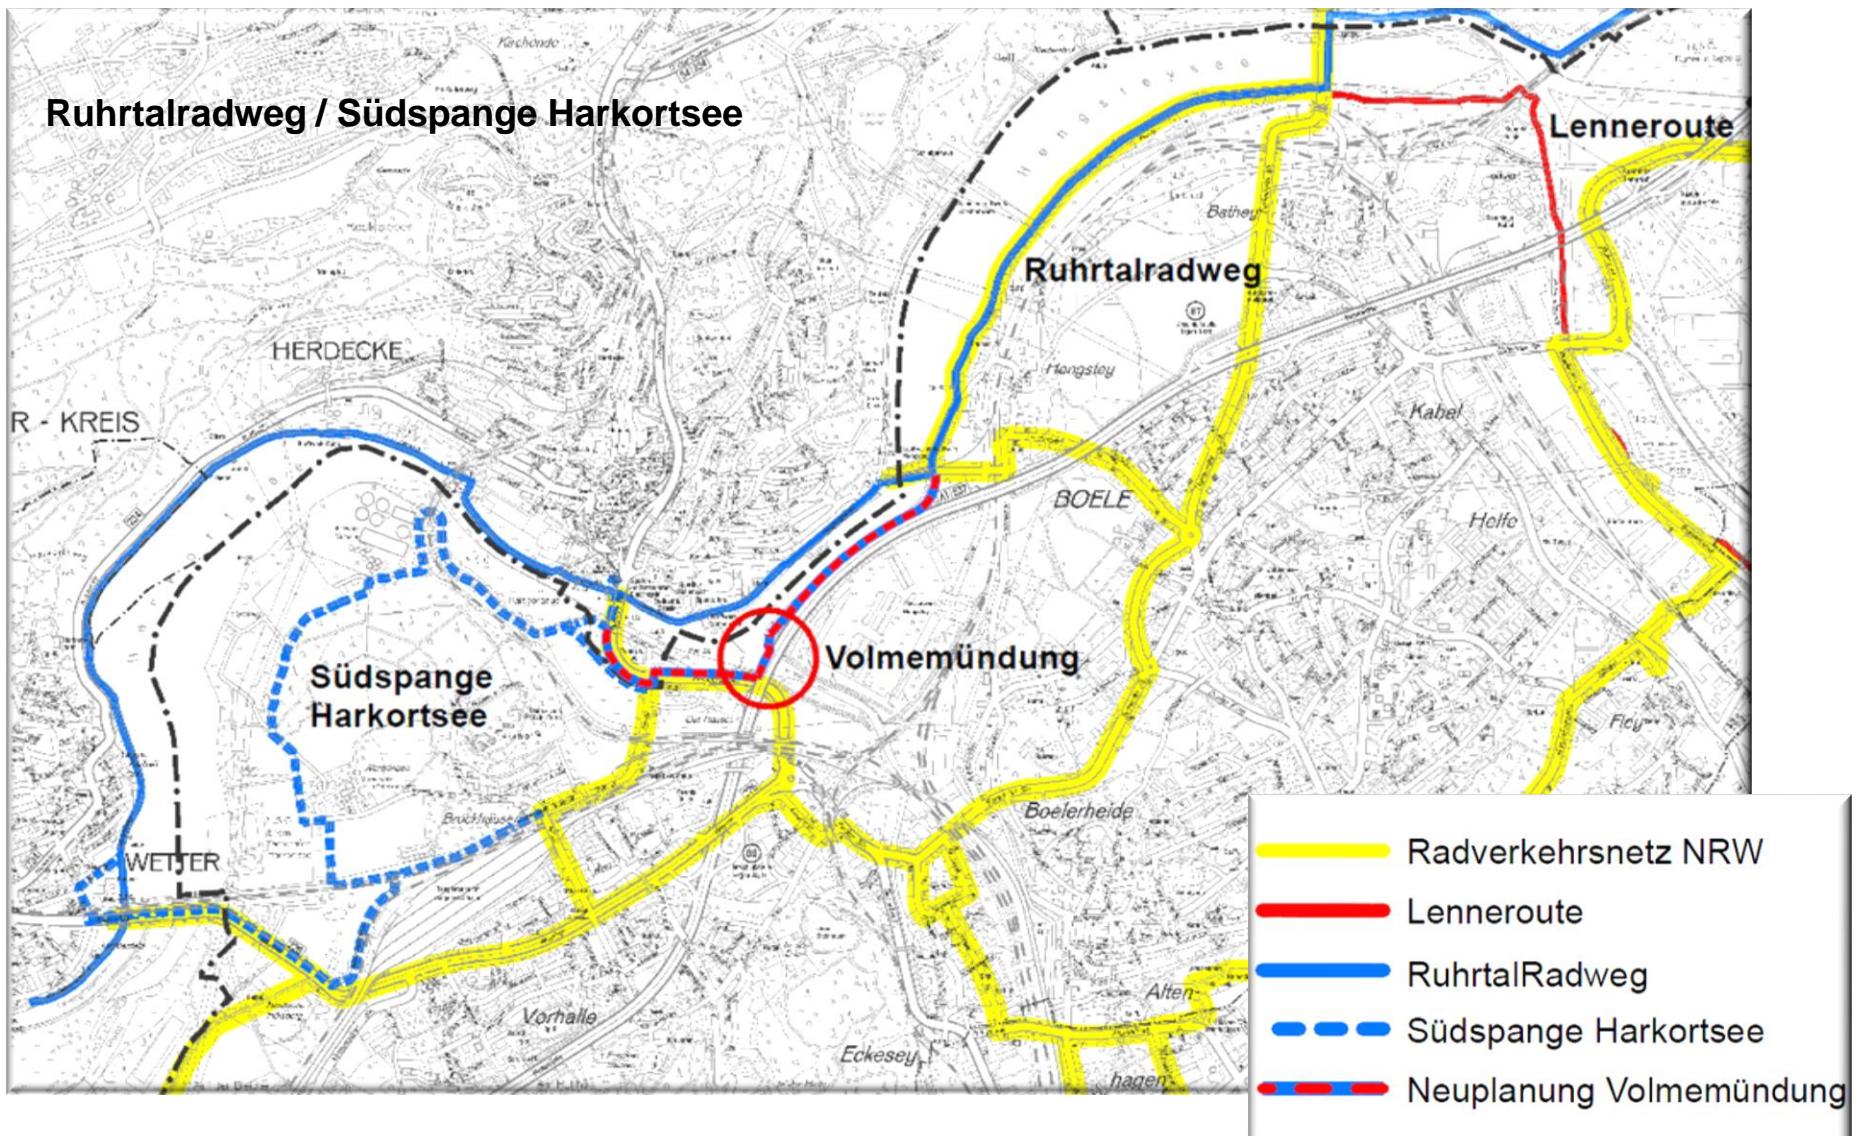




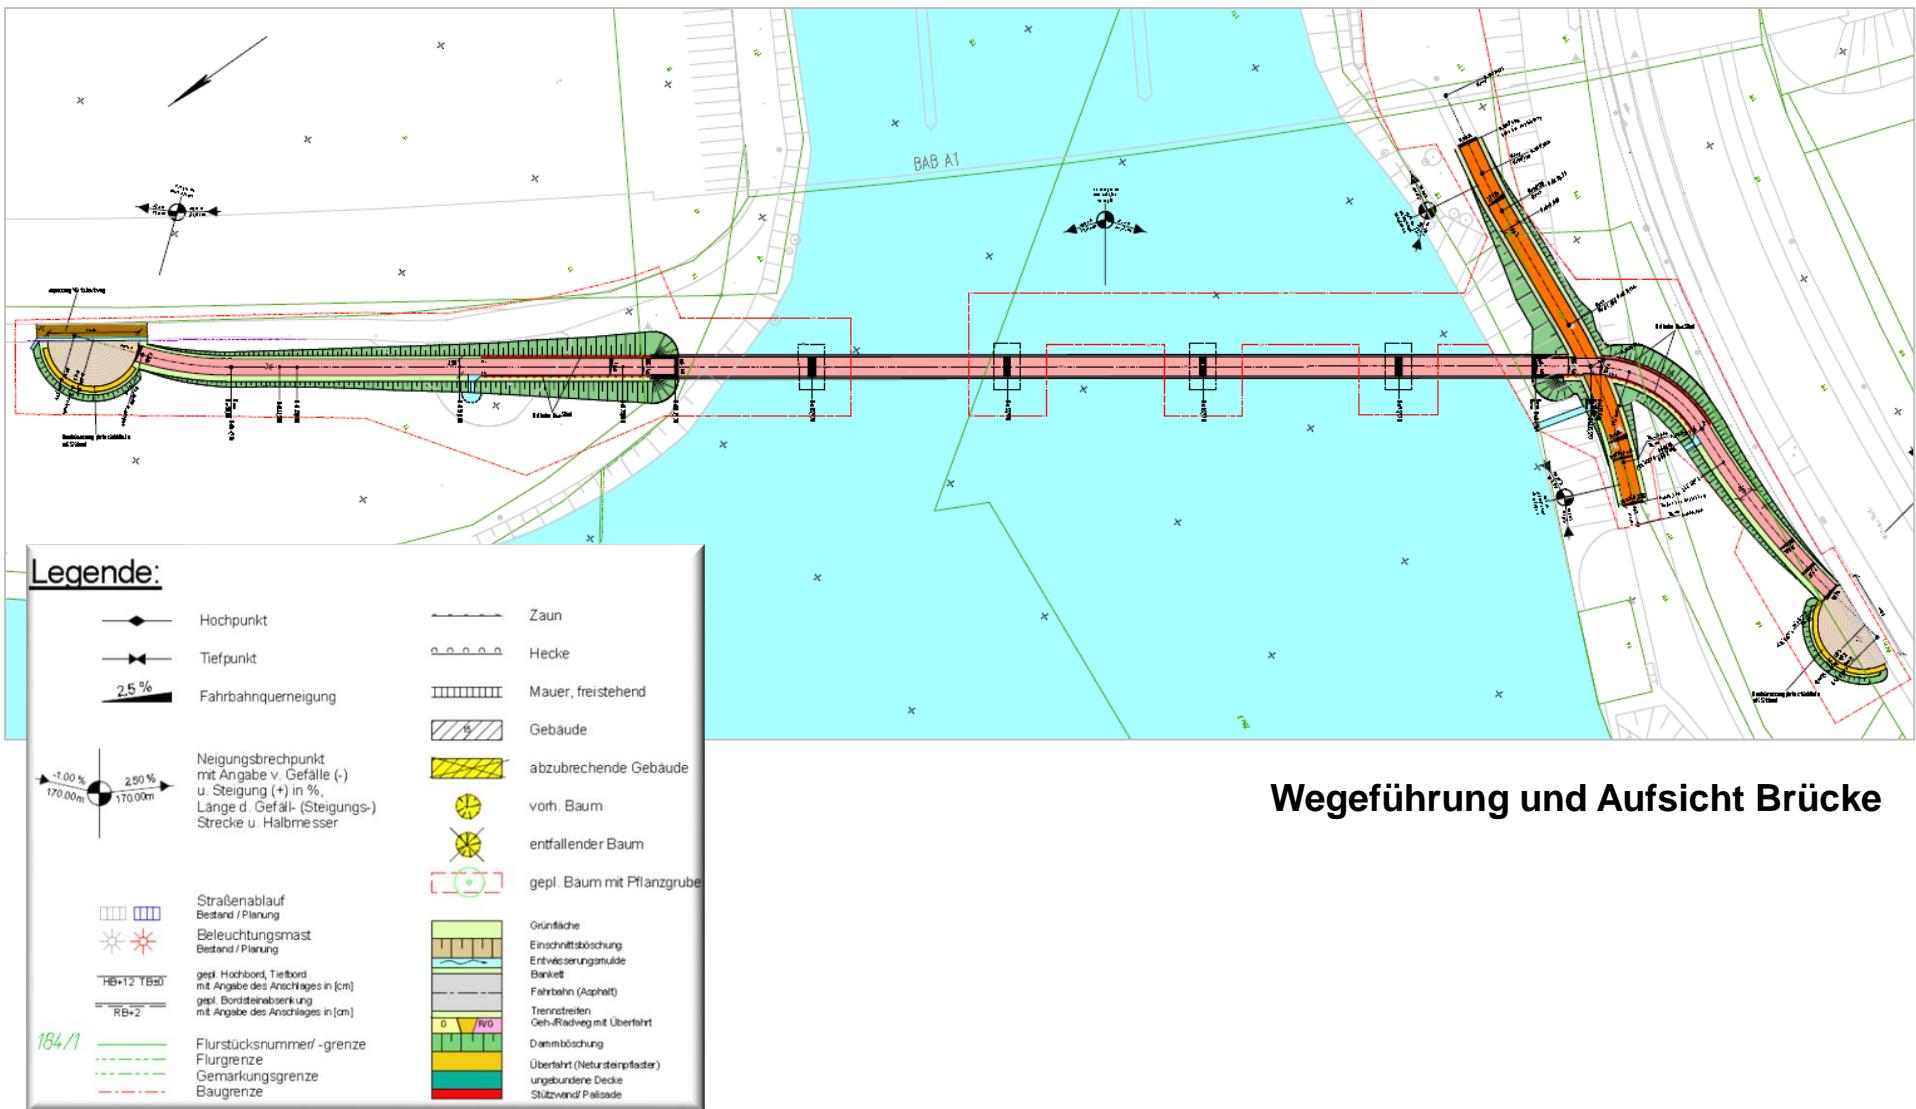


## Bauwerksplan


Ansicht aus Nordwesten M:1:200

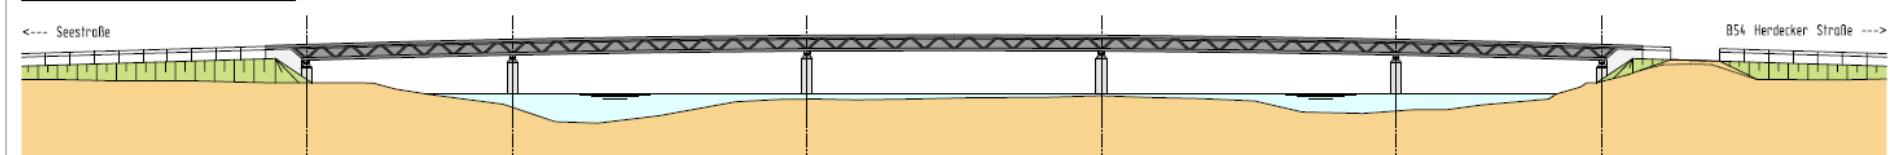


Längsschnitt M:1:200

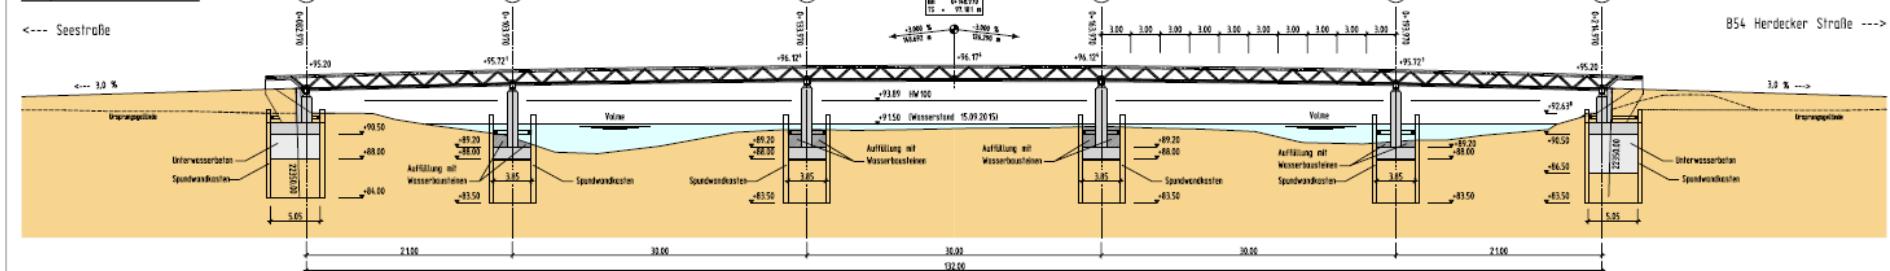

Baugrundschnitt M:1:200

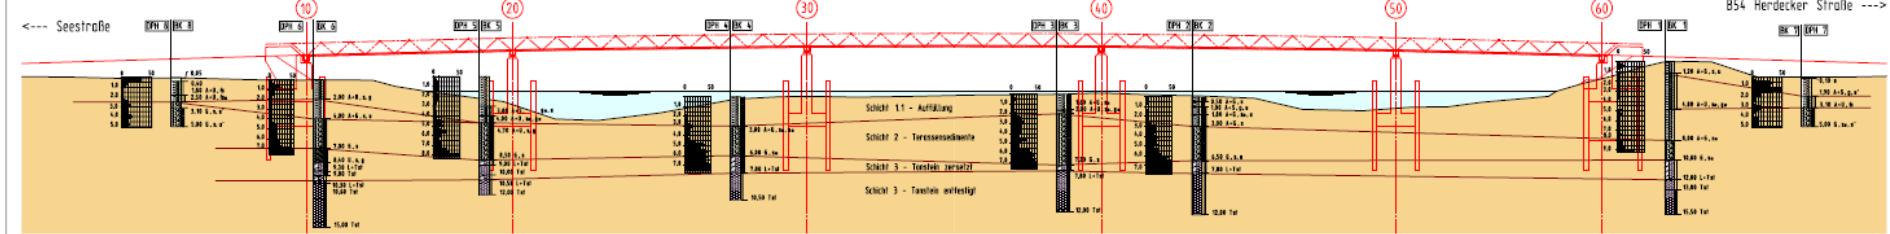


## Bauwerksplan

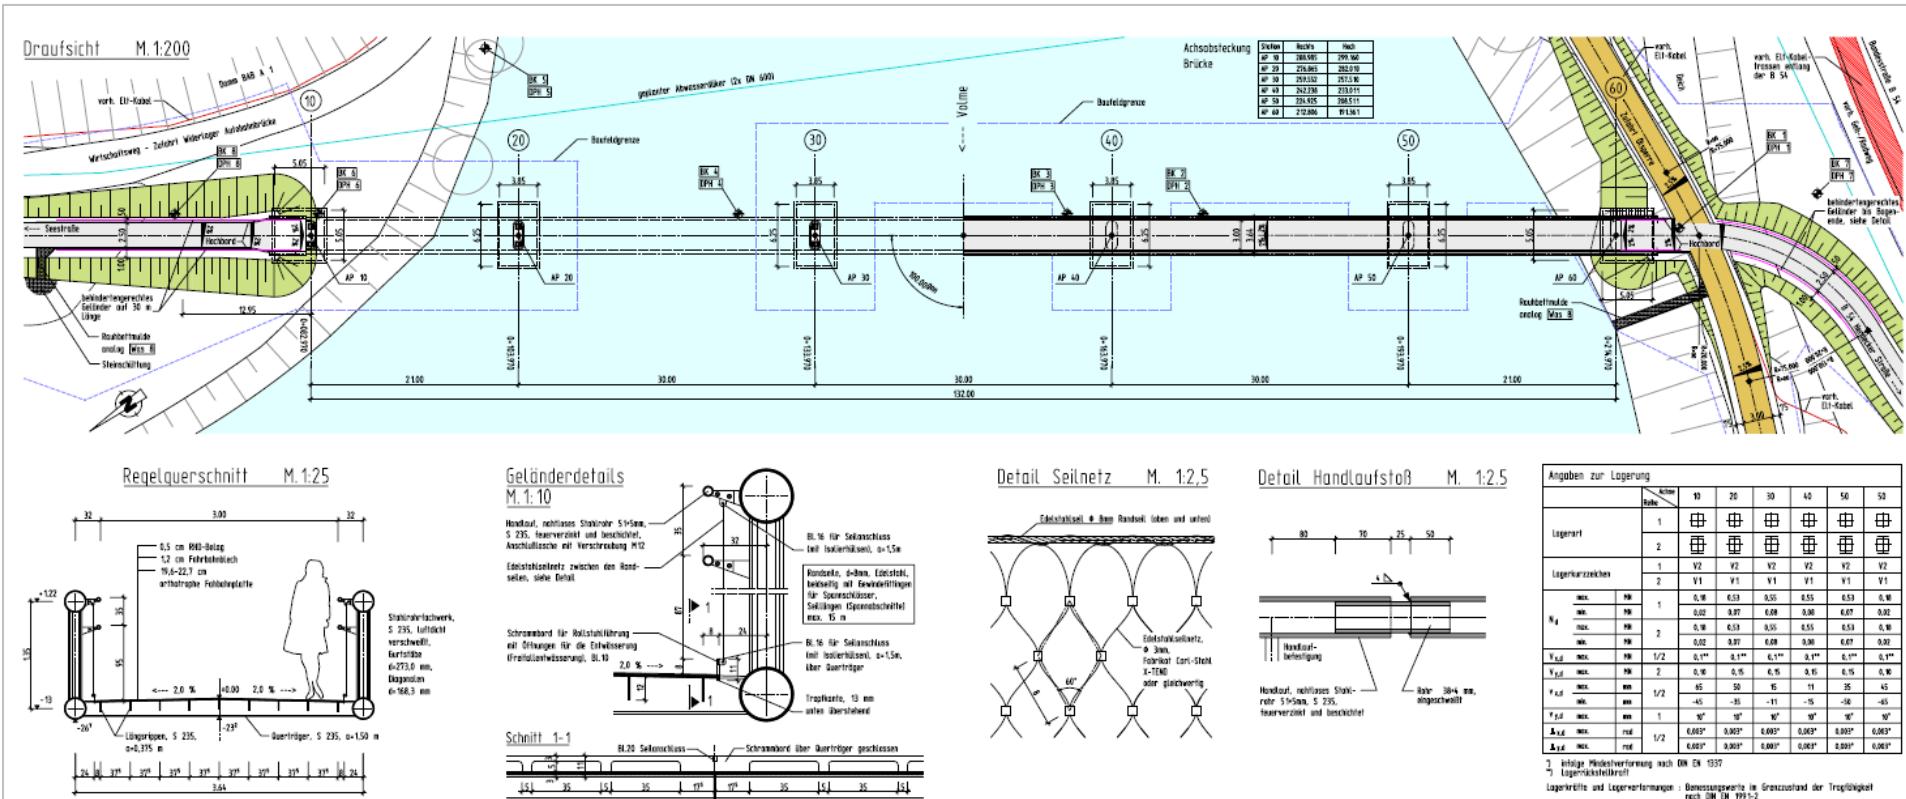

## Fachwerkbalken – 5 Felder



ähnliches Rohrfachwerk

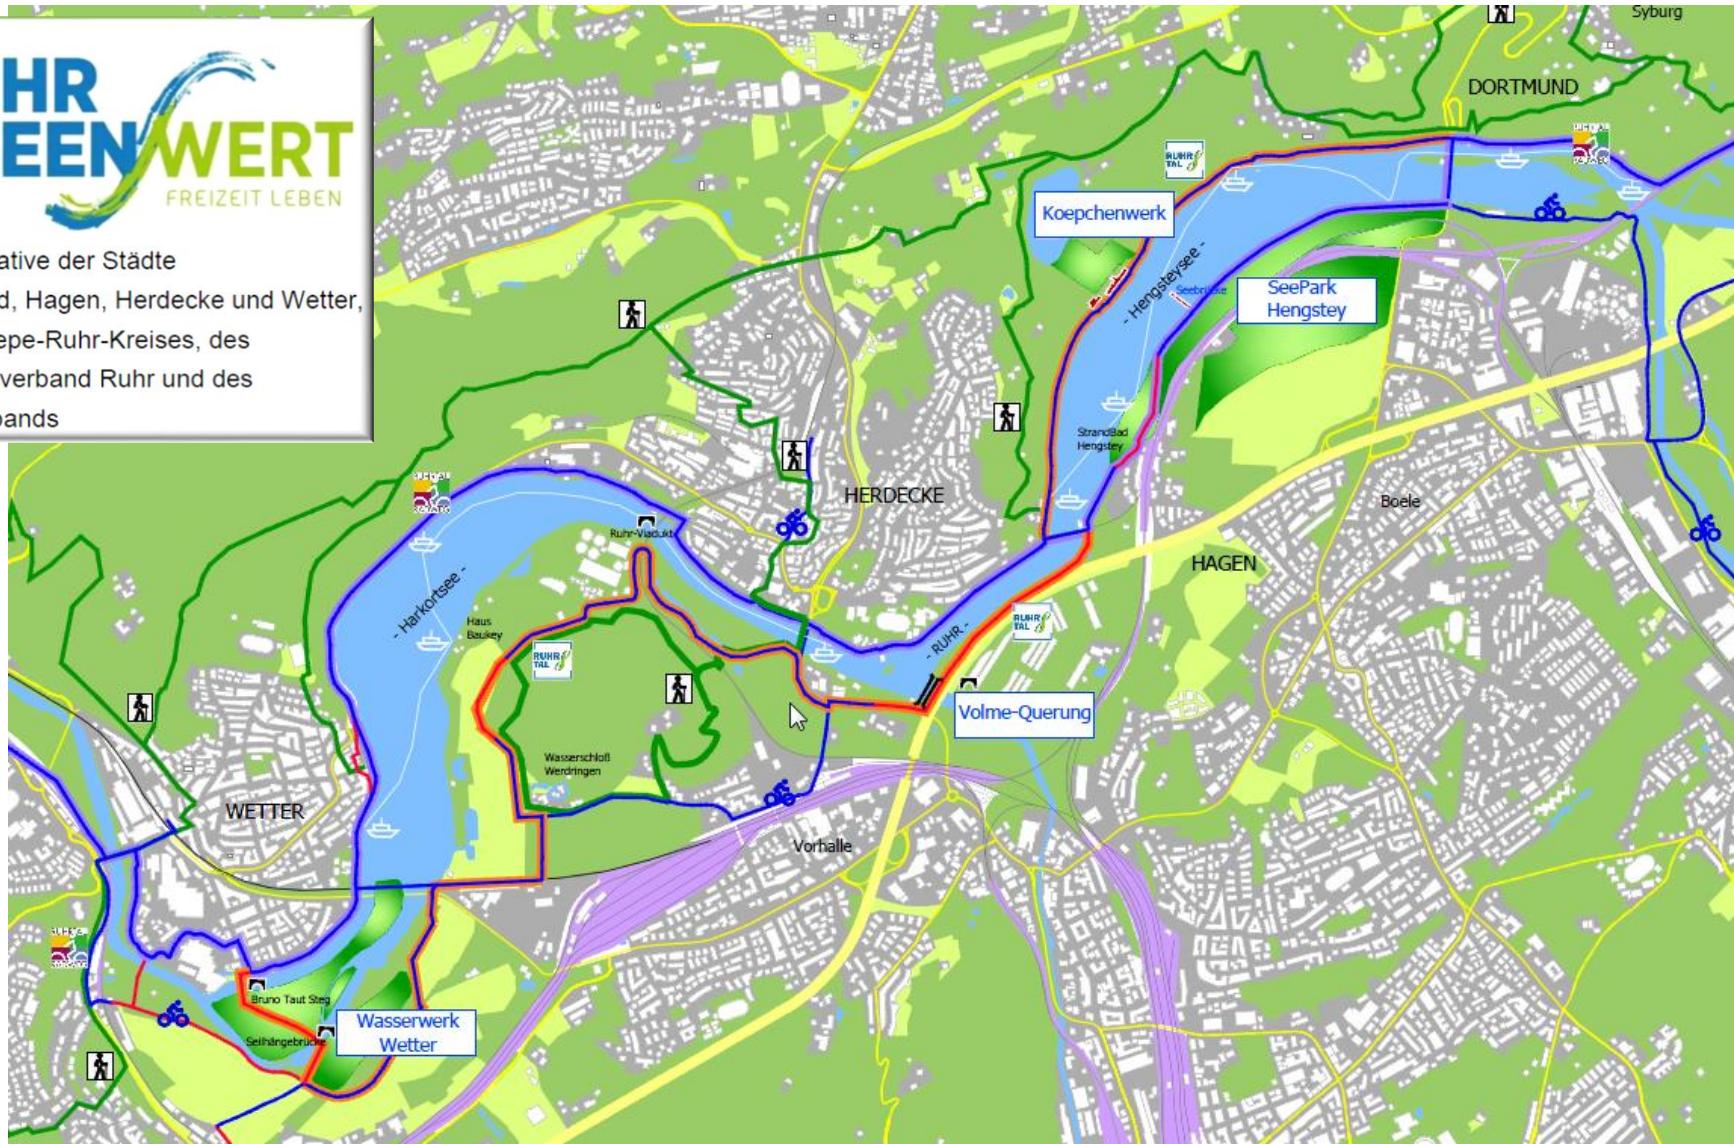

**Vielen Dank  
für ihre Aufmerksamkeit**