

Deckblatt

Drucksachennummer:

0448/2018

Teil 1 Seite 1

Datum:

24.04.2018

ÖFFENTLICHE MITTEILUNG

Amt/Eigenbetrieb und ggf. beteiligte Ämter:

61 Fachbereich Stadtentwicklung, -planung und Bauordnung

Betreff:

Außengastronomie Torhausplatz

Beratungsfolge:

03.05.2018 Bezirksvertretung Haspe

TEXT DER MITTEILUNG**Teil 2 Seite 1****Drucksachennummer:**

0448/2018

Datum:

24.04.2018

Kurzfassung

entfällt

Sachverhalt:

Aufgrund einer Bürgeranfrage vom 18.02.2018 zur Erweiterung der Außengastronomie des Café Kamp auf dem Torhausplatz ist zu prüfen, ob das Kleinsteinpflaster so angepasst werden kann, dass Tische und Stühle stabil aufgestellt werden können.

Auswirkungen auf die Gestaltung

Laut beschlossener Planung der BV Haspe sind auf dem Torhausplatz vor dem Café 2 Bänke und 2 Fahrradbügel einzubauen. Zwei weitere Bänke sind parallel zur Apotheke aufzustellen. Für die Außengastronomie müssten die Bänke und die Fahrradbügel vor dem Café ersatzlos entfallen. Die zwei übrigen Bänke müssten auf dem Platz neu angeordnet werden, um dort nicht komplett auf Sitzmöbel im öffentlichen Raum verzichten zu müssen. Eine mögliche Variante wie mit dem Pflaster auf dem Platz gestalterisch umgegangen werden kann ist in der Anlage dargestellt. Das grundsätzliche Raster auf dem Platz bleibt erhalten. Das Natursteinpflaster könnte in kleineren Bereichen durch Betonsteinpflaster ersetzt werden.

Weiteres Vorgehen:

Da Änderungen im Bestand vorgenommen werden, müssen beim Verlegen des neuen Pflasters die Regeln der Technik wie die DIN 18318 eingehalten werden. Die DIN 18318 sieht bei Pflasterdecken aus Naturstein mit unbearbeiteter Oberfläche ein Gefälle von 3% vor. Um das Mindestgefälle einzuhalten, ohne weitere Ablaufkörper vorzusehen, ist davon auszugehen, dass ein größerer Bereich aufzunehmen ist und neu zu verlegen ist. Diese umfassenden Arbeiten sind im Rahmen der Pflanzung der Bäume in der Voerde Straße nicht auszuführen.

Die für eine fachgerechte Planung notwendigen Höhenpunkte sind bereits zum Aufmaß beauftragt worden. Mit dem Aufmaß wird im Juni gerechnet.

Nach Abschluss der Planung wird die Verwaltung die BV-Haspe über die Auswirkungen informieren.

TEXT DER MITTEILUNG**Teil 2 Seite 2****Drucksachennummer:**

0448/2018

Datum:

24.04.2018

Inklusion von Menschen mit Behinderung**Belange von Menschen mit Behinderung***(Bitte ankreuzen und Teile, die nicht benötigt werden löschen.)* sind nicht betroffen sind betroffen (hierzu ist eine kurze Erläuterung abzugeben)

Kurzerläuterung:

TEXT DER MITTEILUNG**Teil 2 Seite 3****Drucksachennummer:**

0448/2018

Datum:

24.04.2018

Finanzielle Auswirkungen*(Bitte ankreuzen und Teile, die nicht benötigt werden löschen.)*

- | | |
|---------------------------------------|---|
| <input checked="" type="checkbox"/> X | Es entstehen keine finanziellen und personellen Auswirkungen |
| <input type="checkbox"/> | Es entstehen folgende finanzielle und personelle Auswirkungen |
| <input type="checkbox"/> | Es entstehen folgende bilanzielle Auswirkungen |

Gez
Thomas Grothe
Technischer Beigeordneter.

TEXT DER MITTEILUNG**Teil 2 Seite 4****Drucksachennummer:**

0448/2018

Datum:

24.04.2018

Verfügung / Unterschriften

Veröffentlichung

Ja

Nein, gesperrt bis einschließlich _____


Oberbürgermeister**Gesehen:**

**Erster Beigeordneter
und Stadtkämmerer**

Stadtsyndikus

Beigeordnete/r**Die Betriebsleitung
Gegenzeichen:**

Amt/Eigenbetrieb:**Beschlussausfertigungen sind zu übersenden an:****Amt/Eigenbetrieb:****Anzahl:**

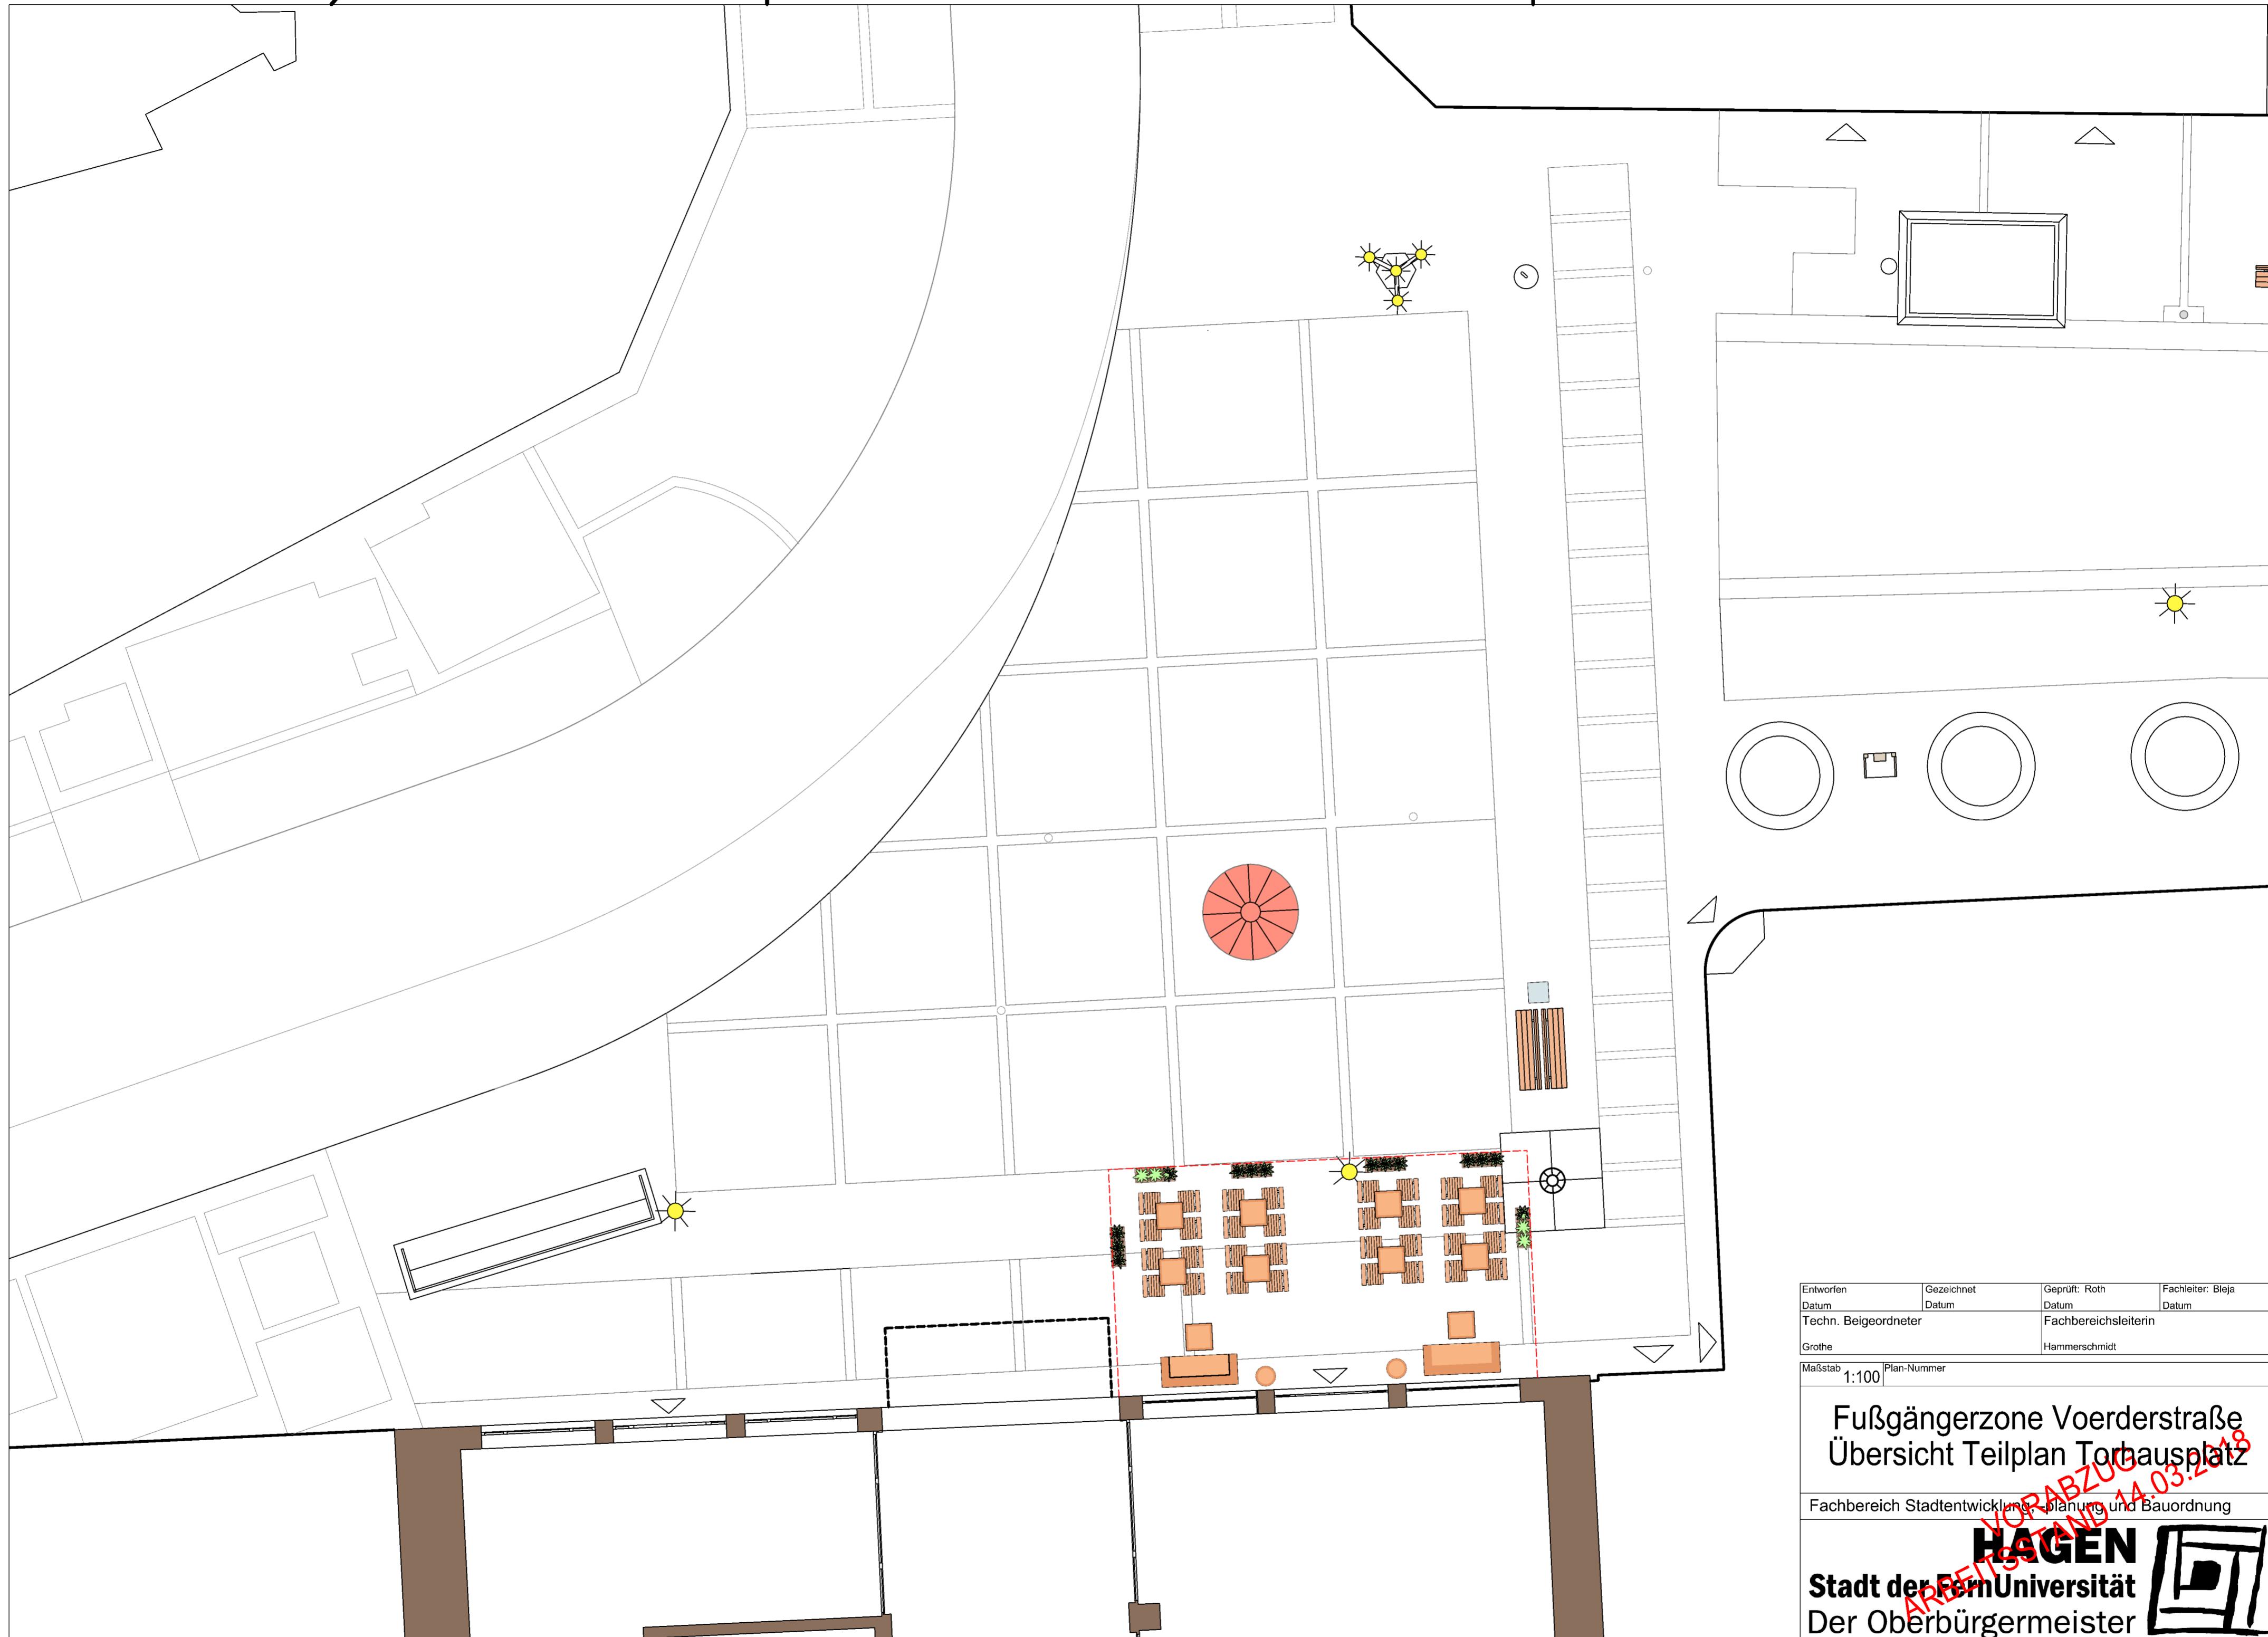

Entworfen: Gezeichnet: Roth Fachleiter: Bleja
Datum: Datum Datum
Techn. Beigeordneter
Grothe
Fachbereichsleiterin
Hammerschmidt


Maßstab: 1:100 Plan-Nummer:


Fußgängerzone Voerderstraße
Übersicht Teilplan Torhausplatz


Fachbereich Stadtentwicklung, Planung und Bauordnung

HAGEN
Stadt der FernUniversität
Der Oberbürgermeister

VORABZUG
ARBEITSSTAND

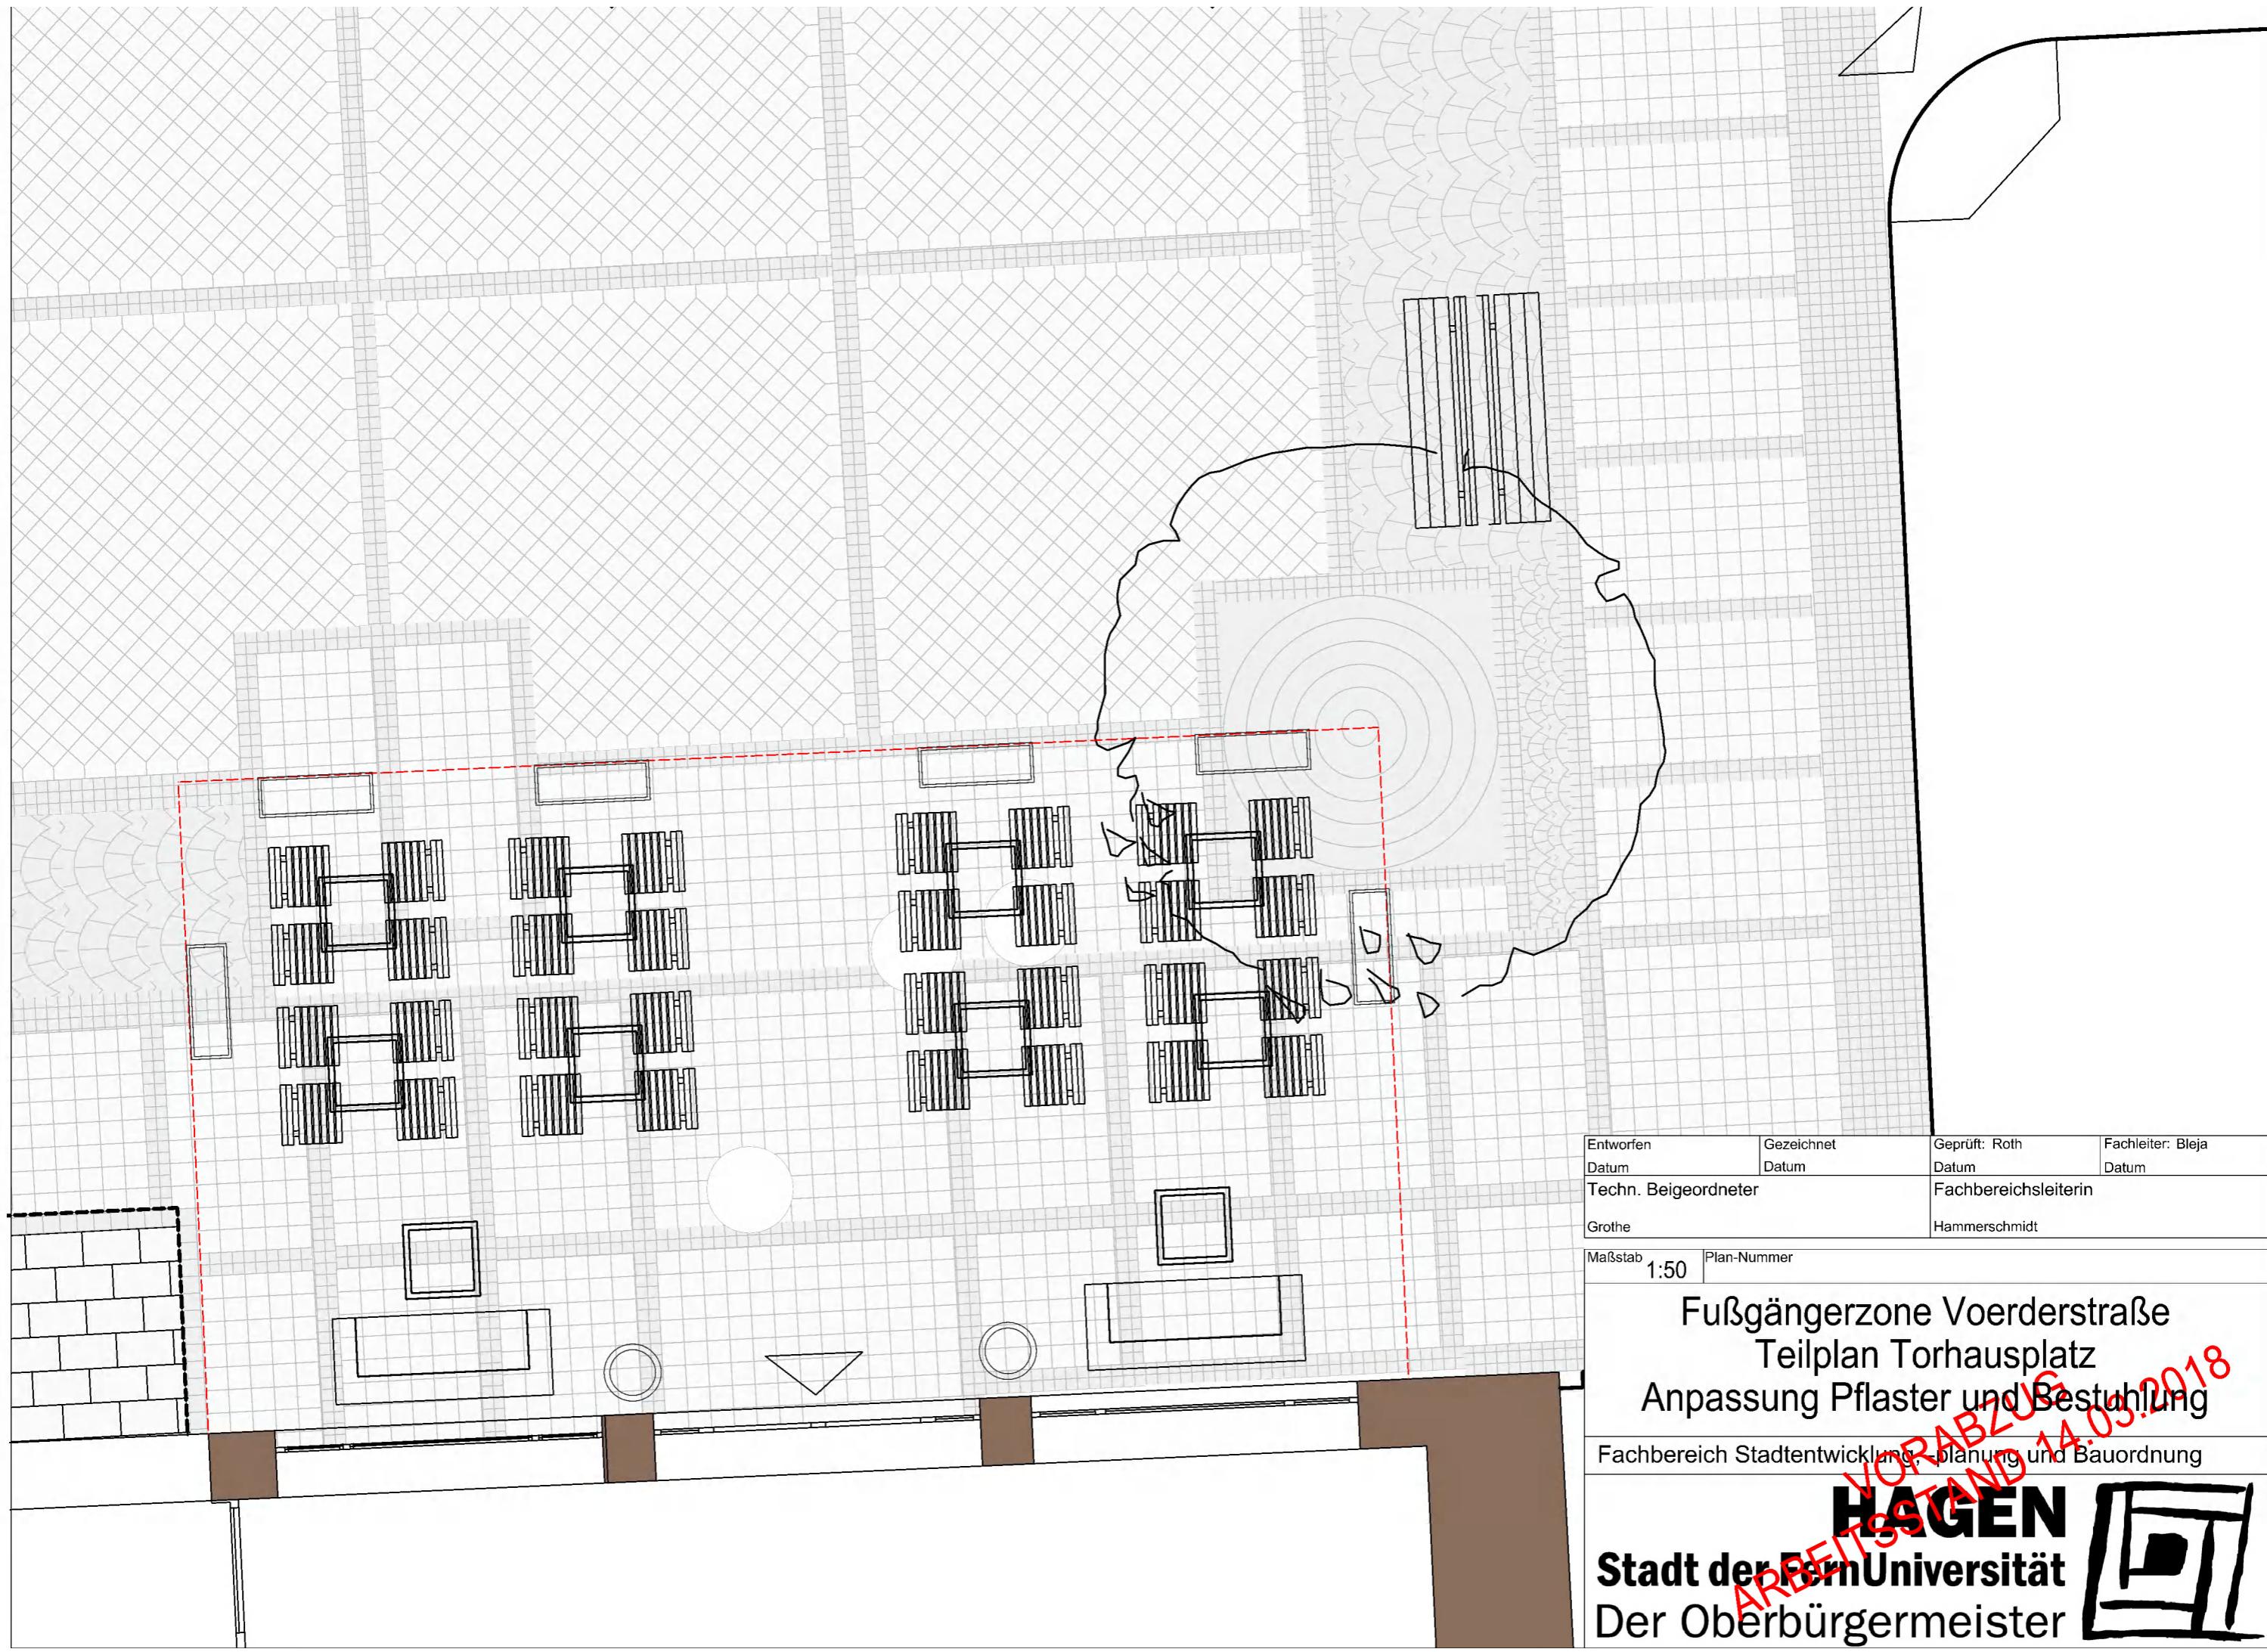

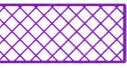 Rückbau Kleinstein
Verlegung 20/20 Betonstein
 Änderung/Anpassung
Kleinstein

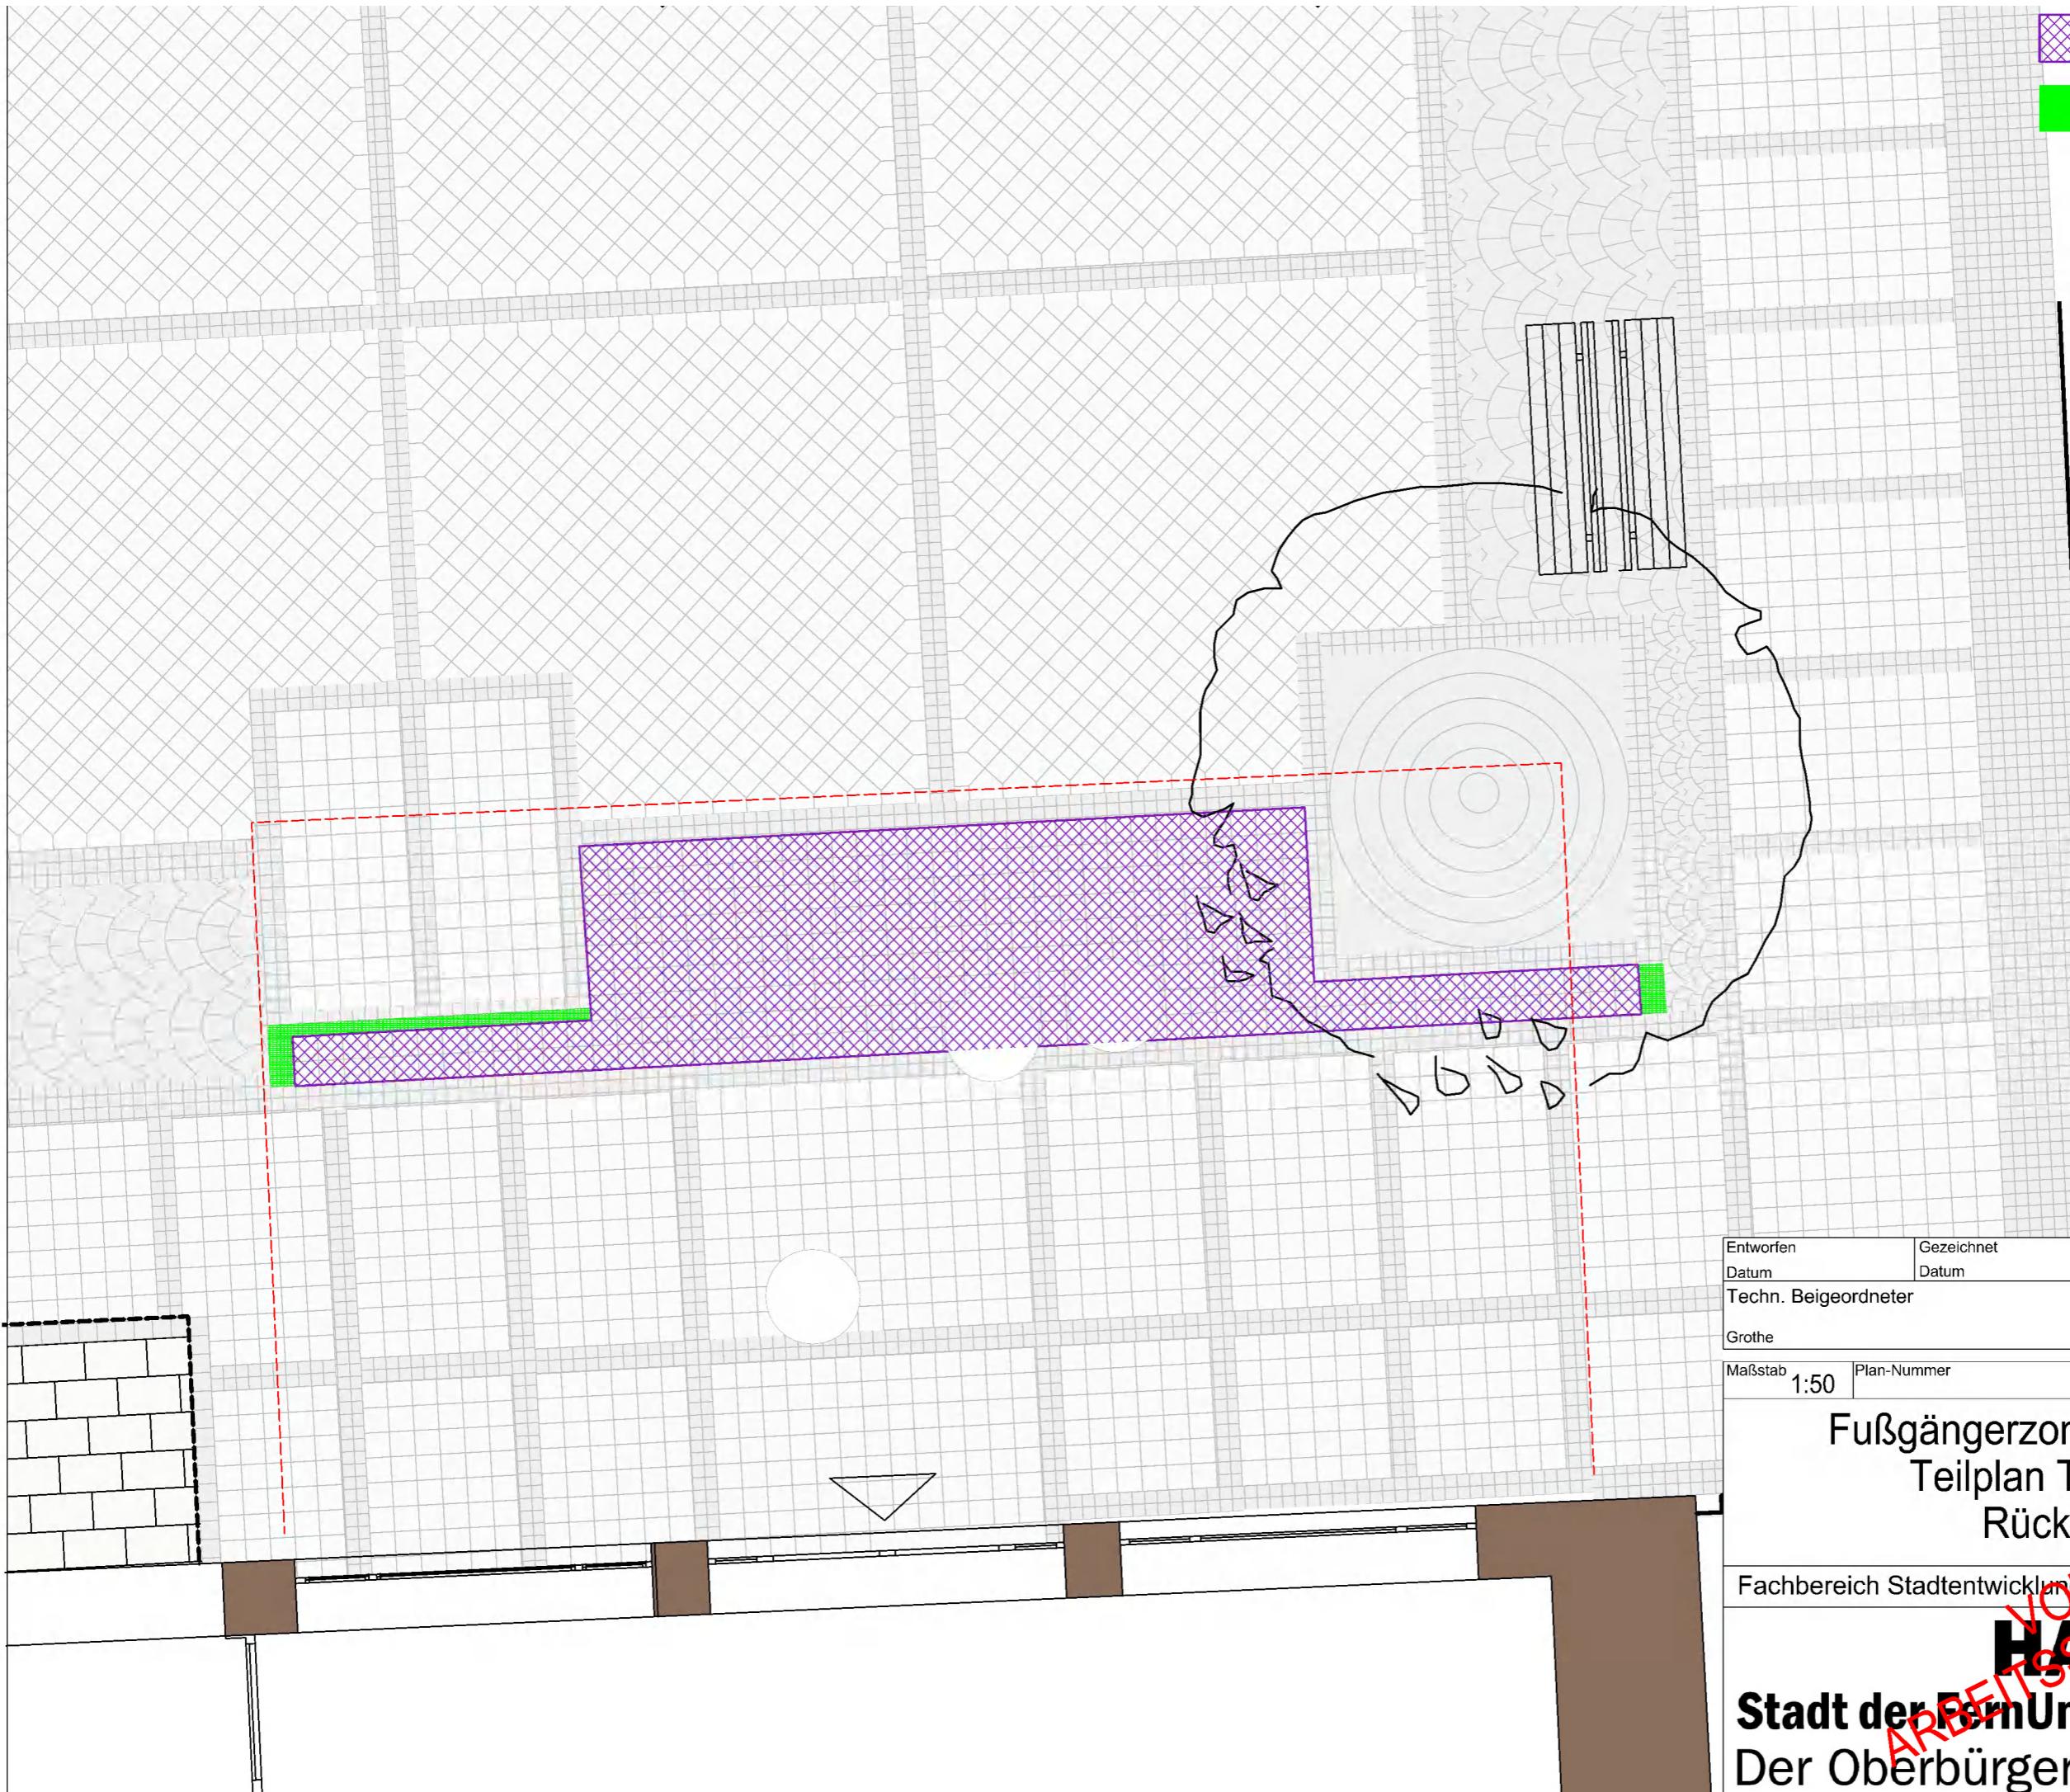

Entworfen	Gezeichnet	Geprüft: Roth	Fachleiter: Bleja
Datum	Datum	Datum	Datum
Techn. Beigeordneter	Fachbereichsleiterin		
Grothe	Hammerschmidt		

Maßstab 1:50 Plan-Nummer

Fußgängerzone Voerderstraße
Teilplan Torhausplatz
Rückbauplan

Fachbereich Stadtentwicklung, -planung und Bauordnung

HAGEN
Stadt der FernUniversität
Der Oberbürgermeister

