





Neubau Kreisverkehr
B54/Eilper Straße
1. Bauabschnitt

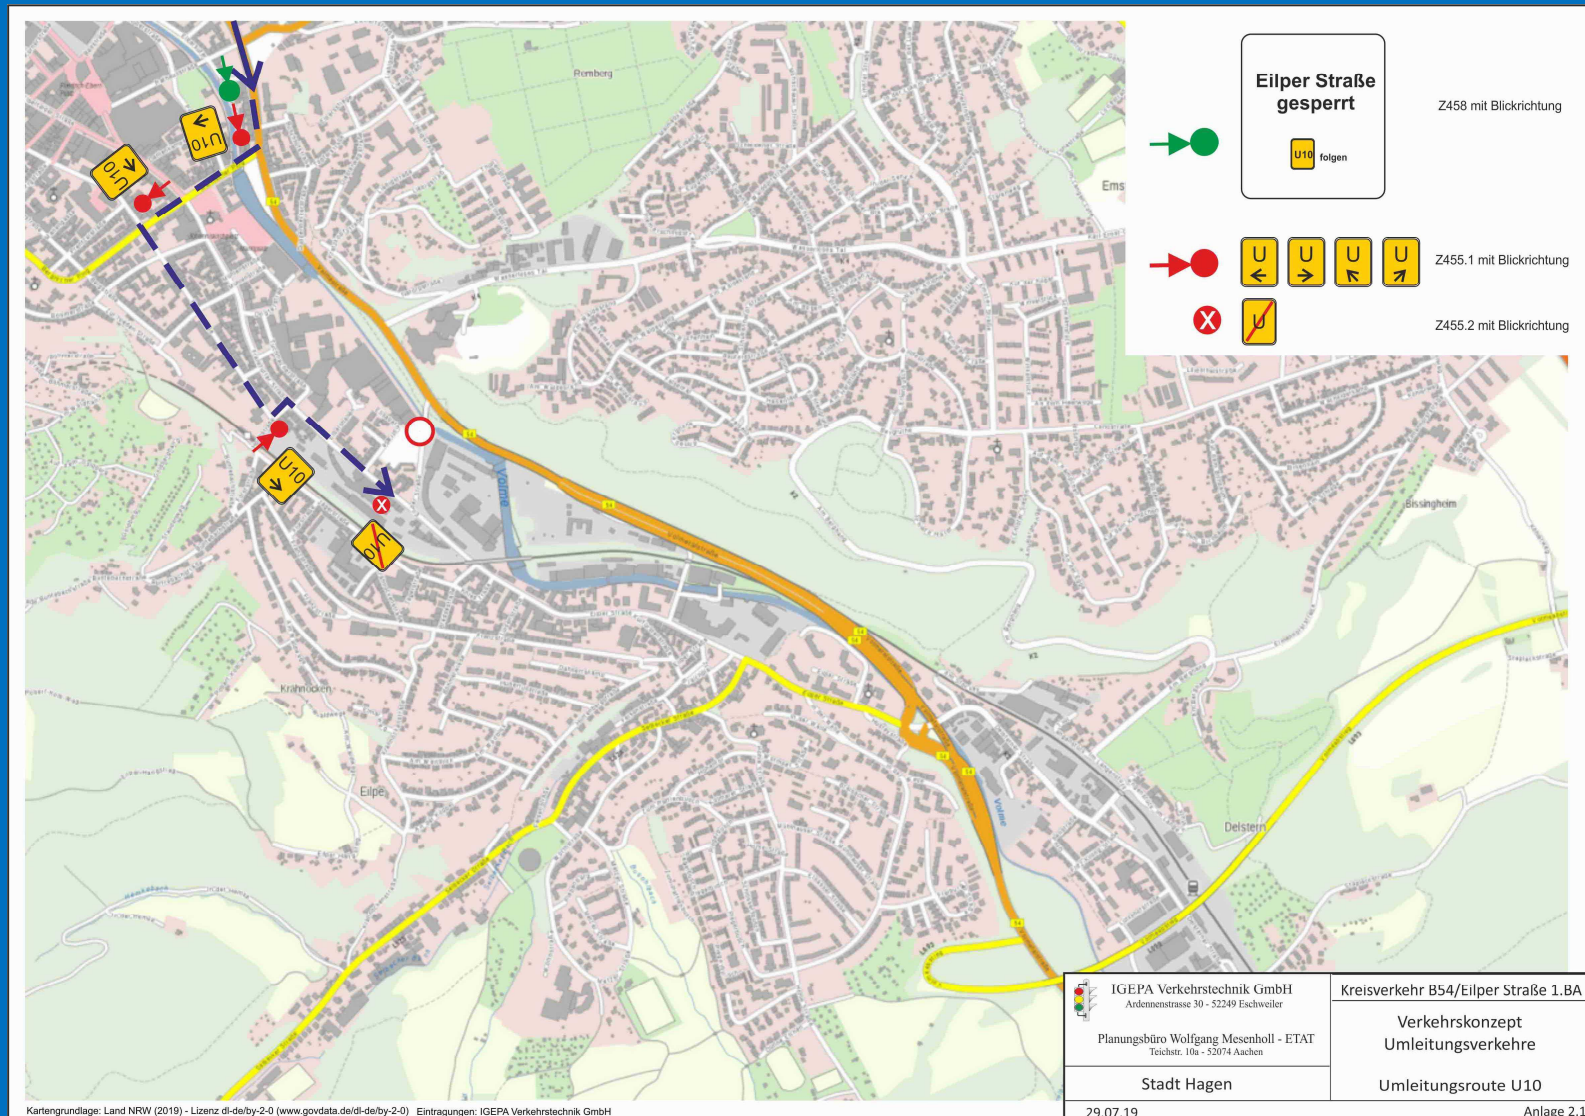

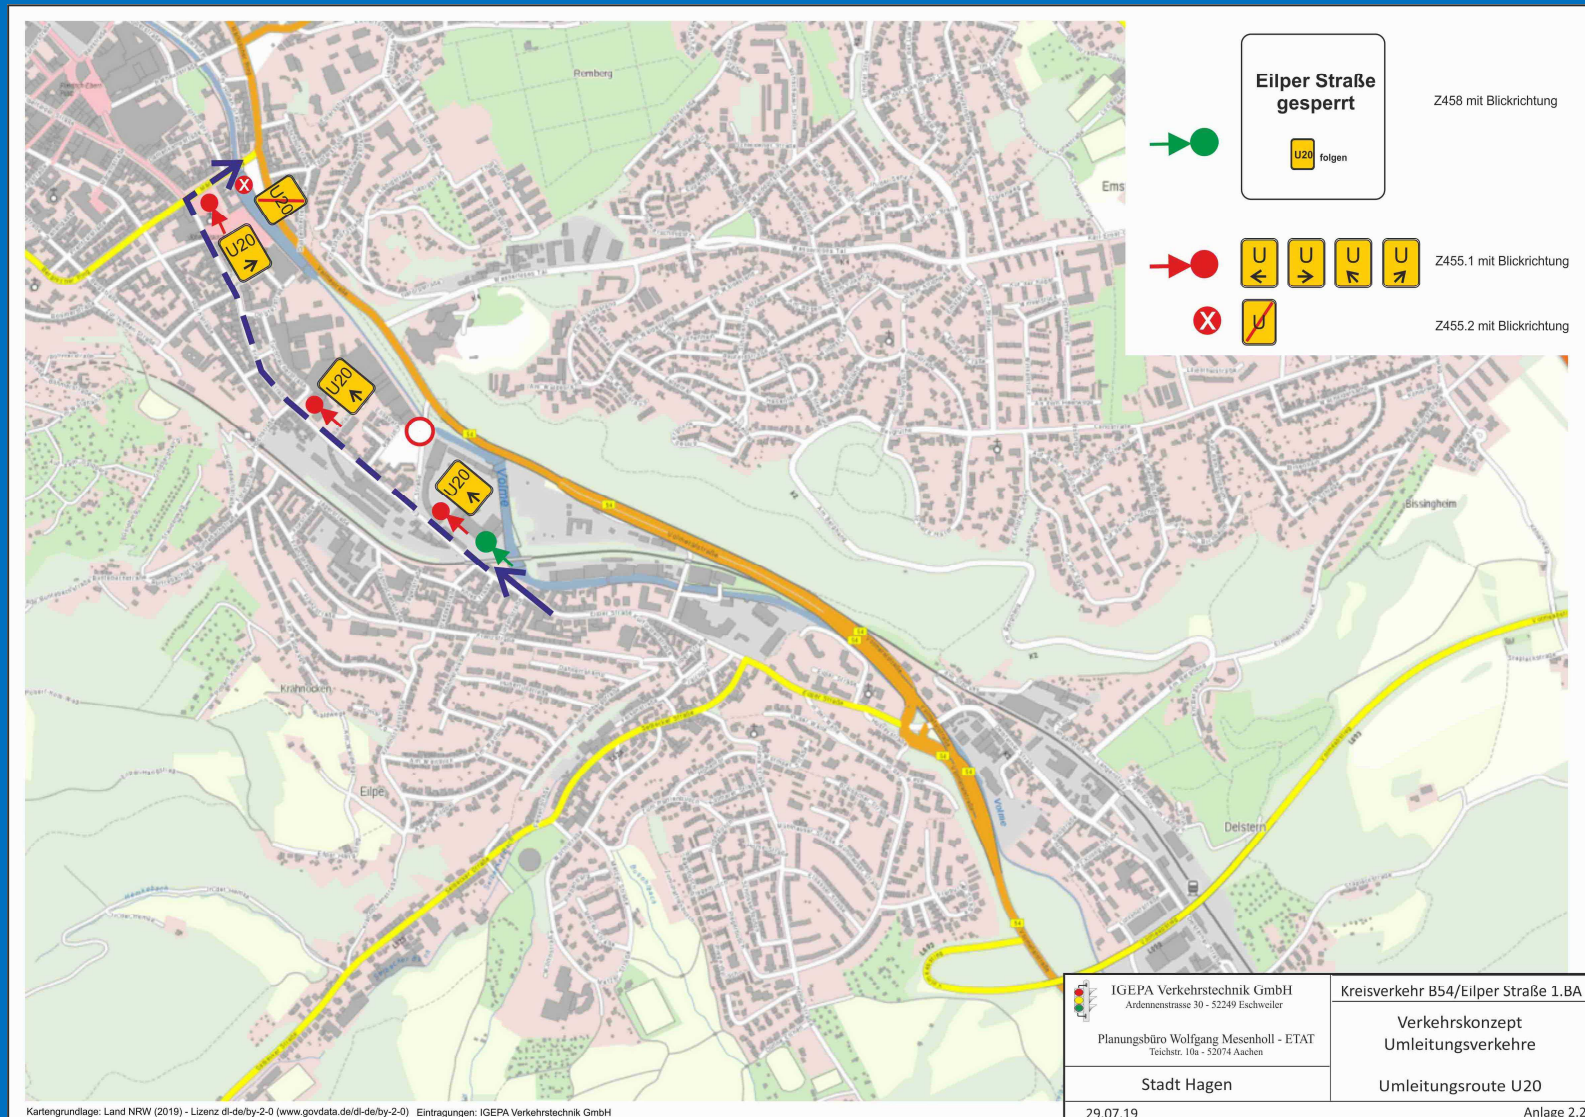


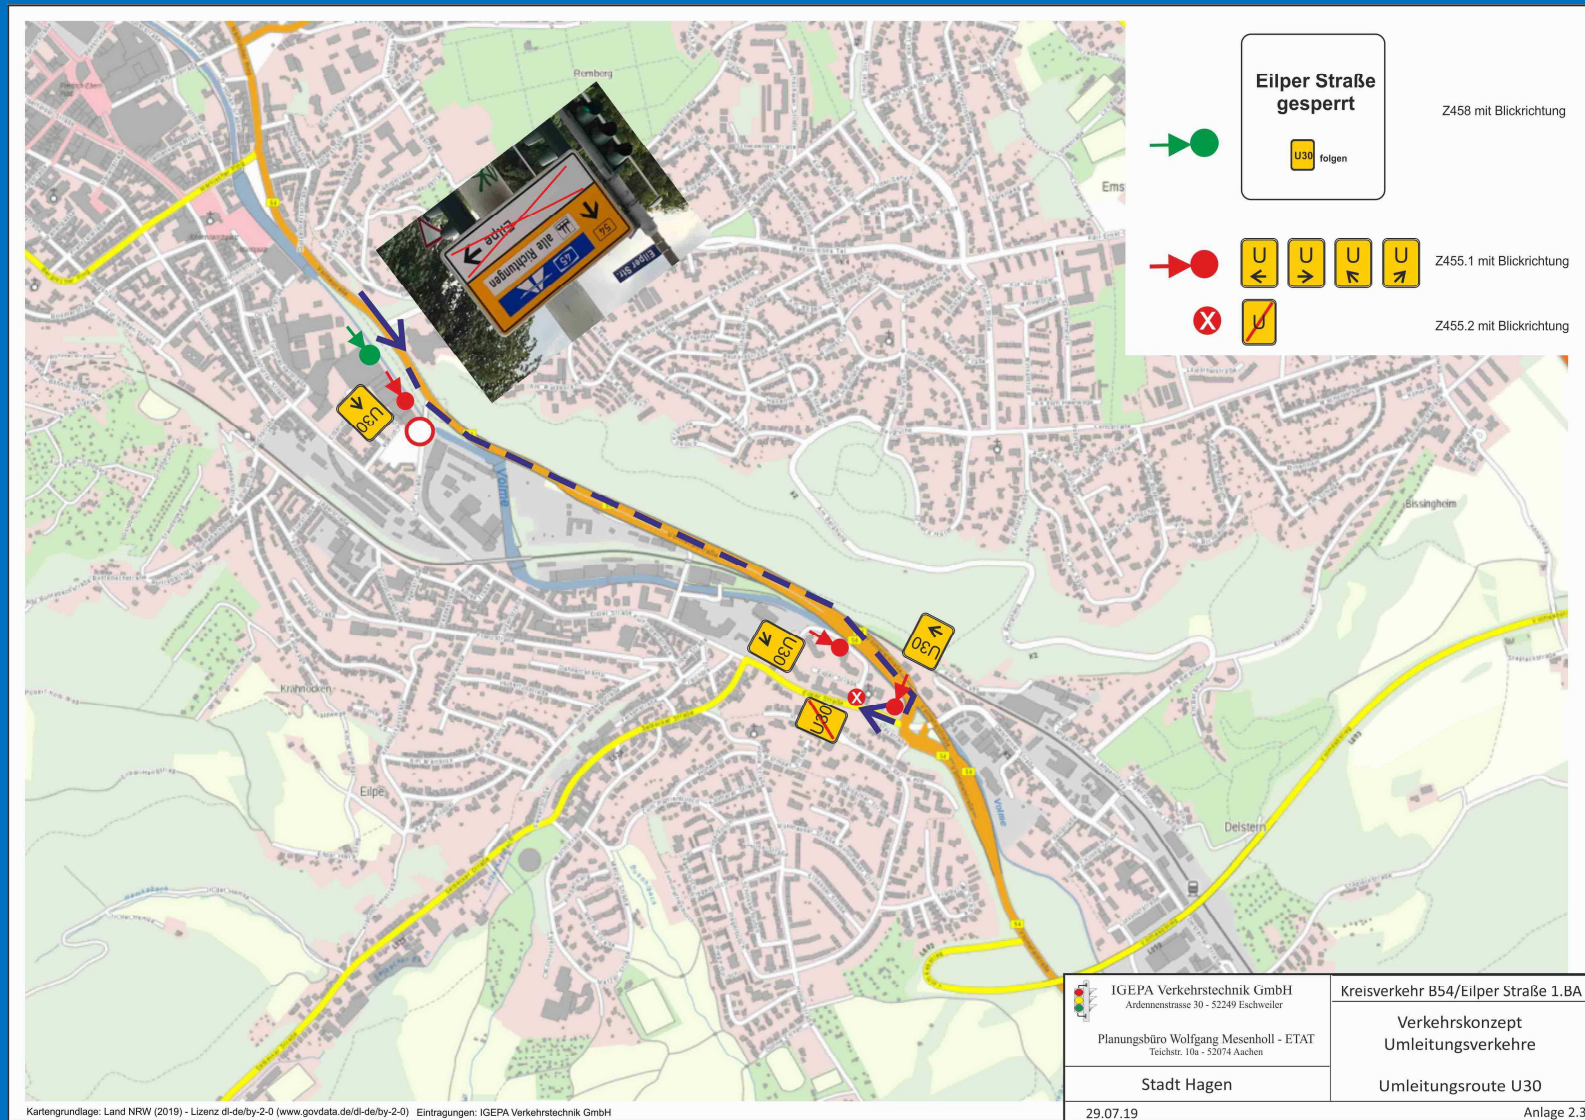



**Neubau Kreisverkehr
B54/Eilper Straße
2. Bauabschnitt**

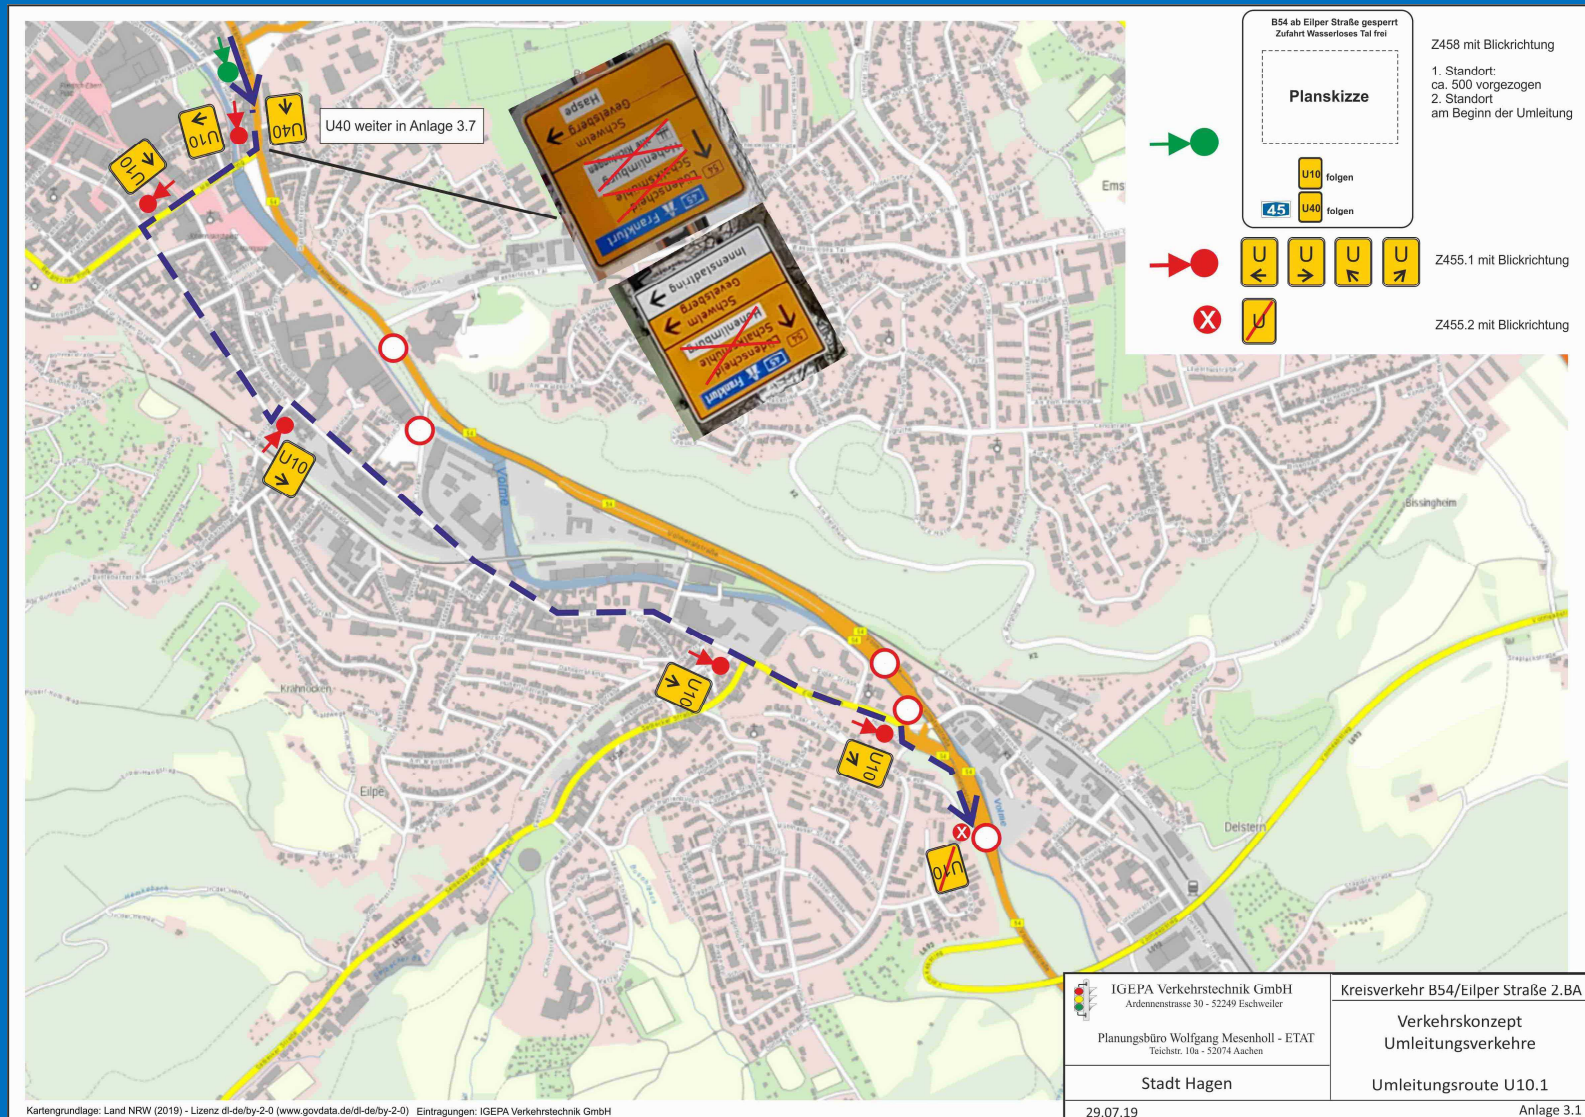





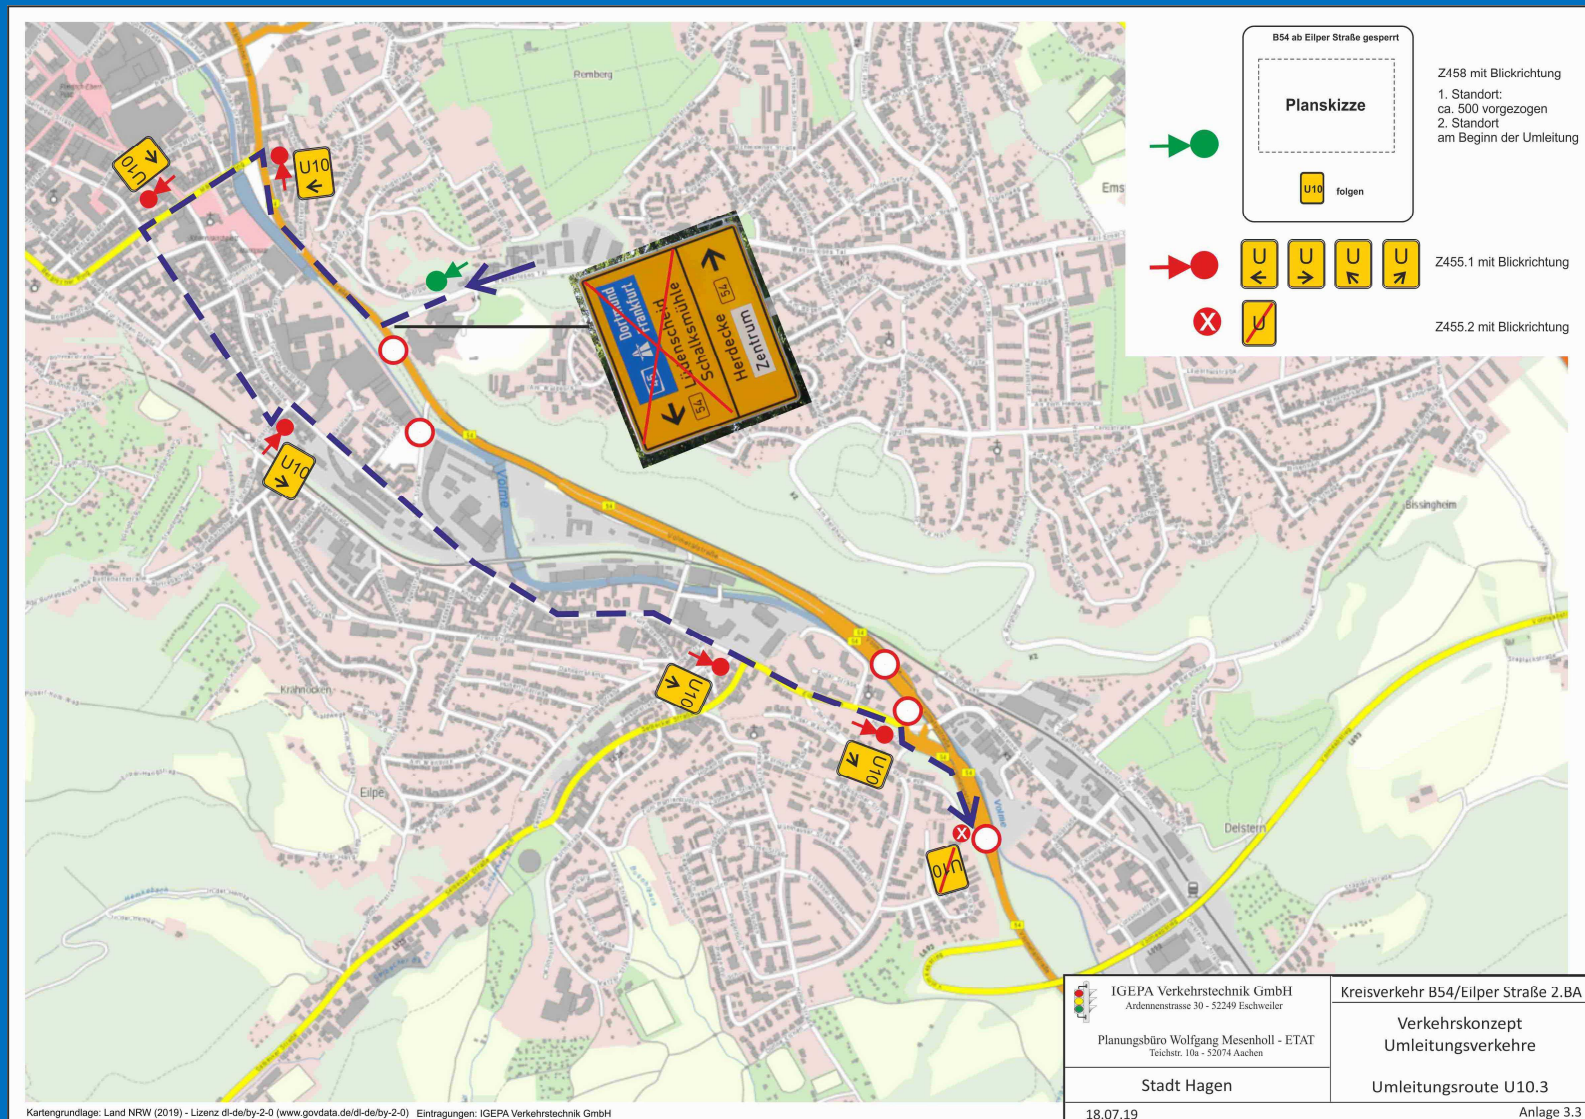


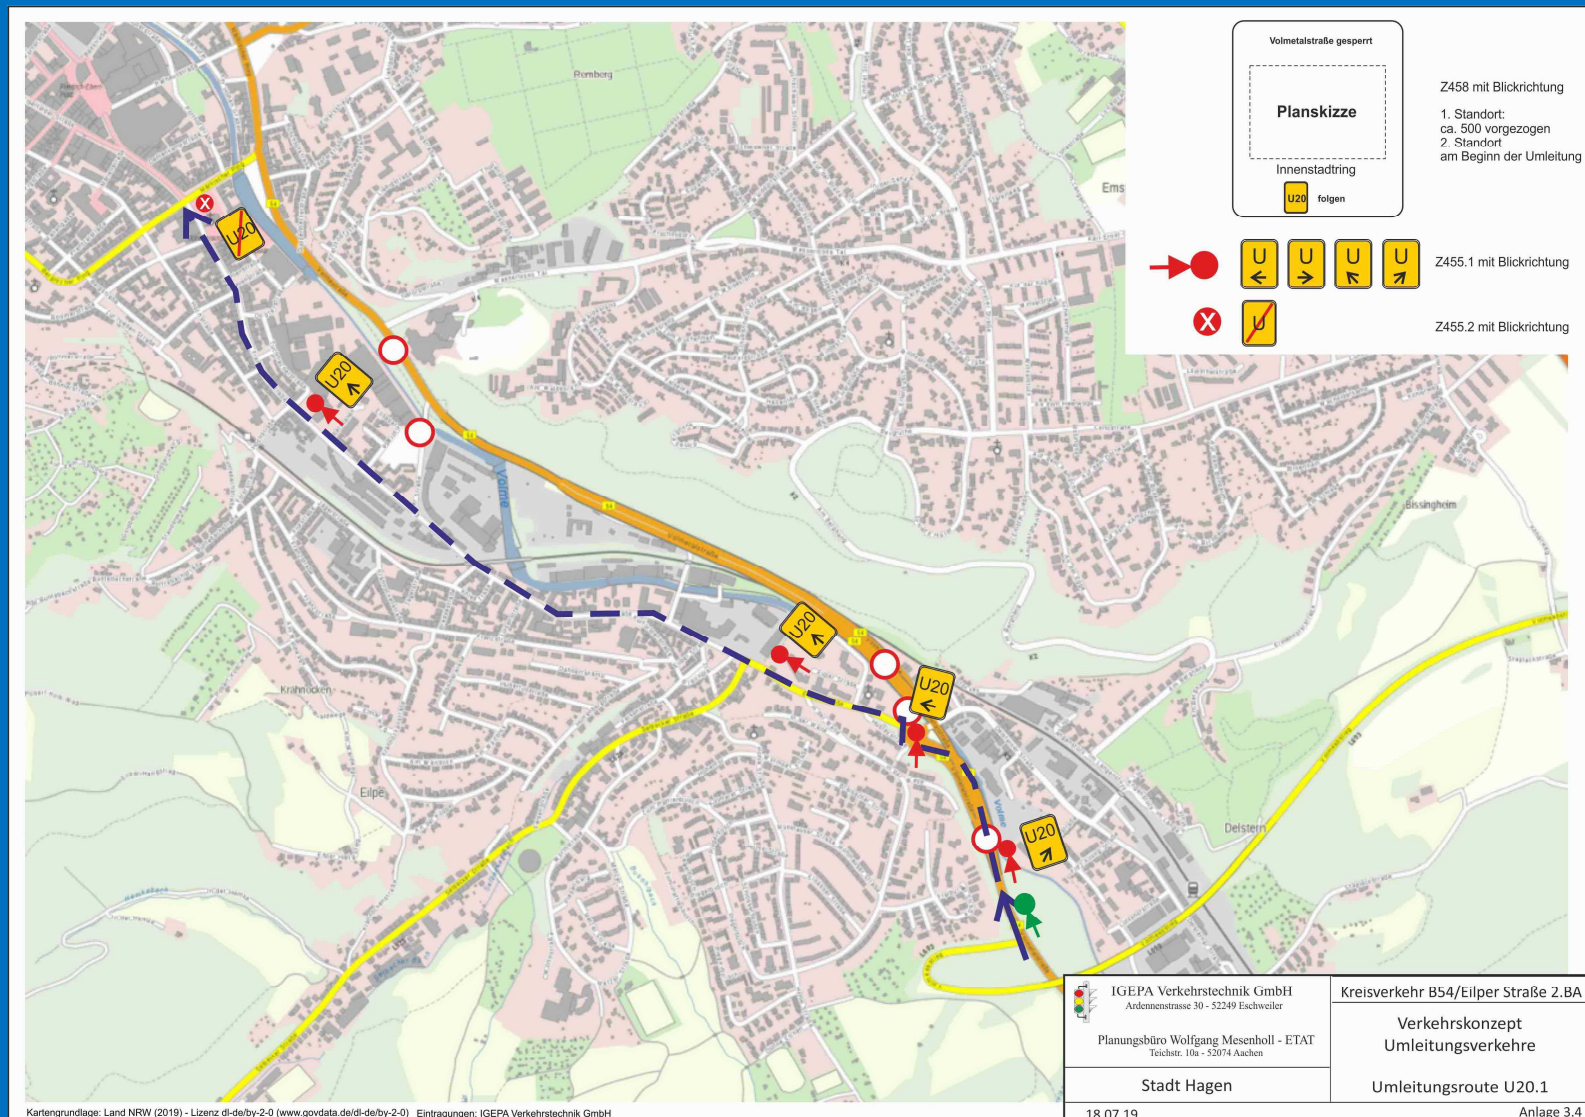


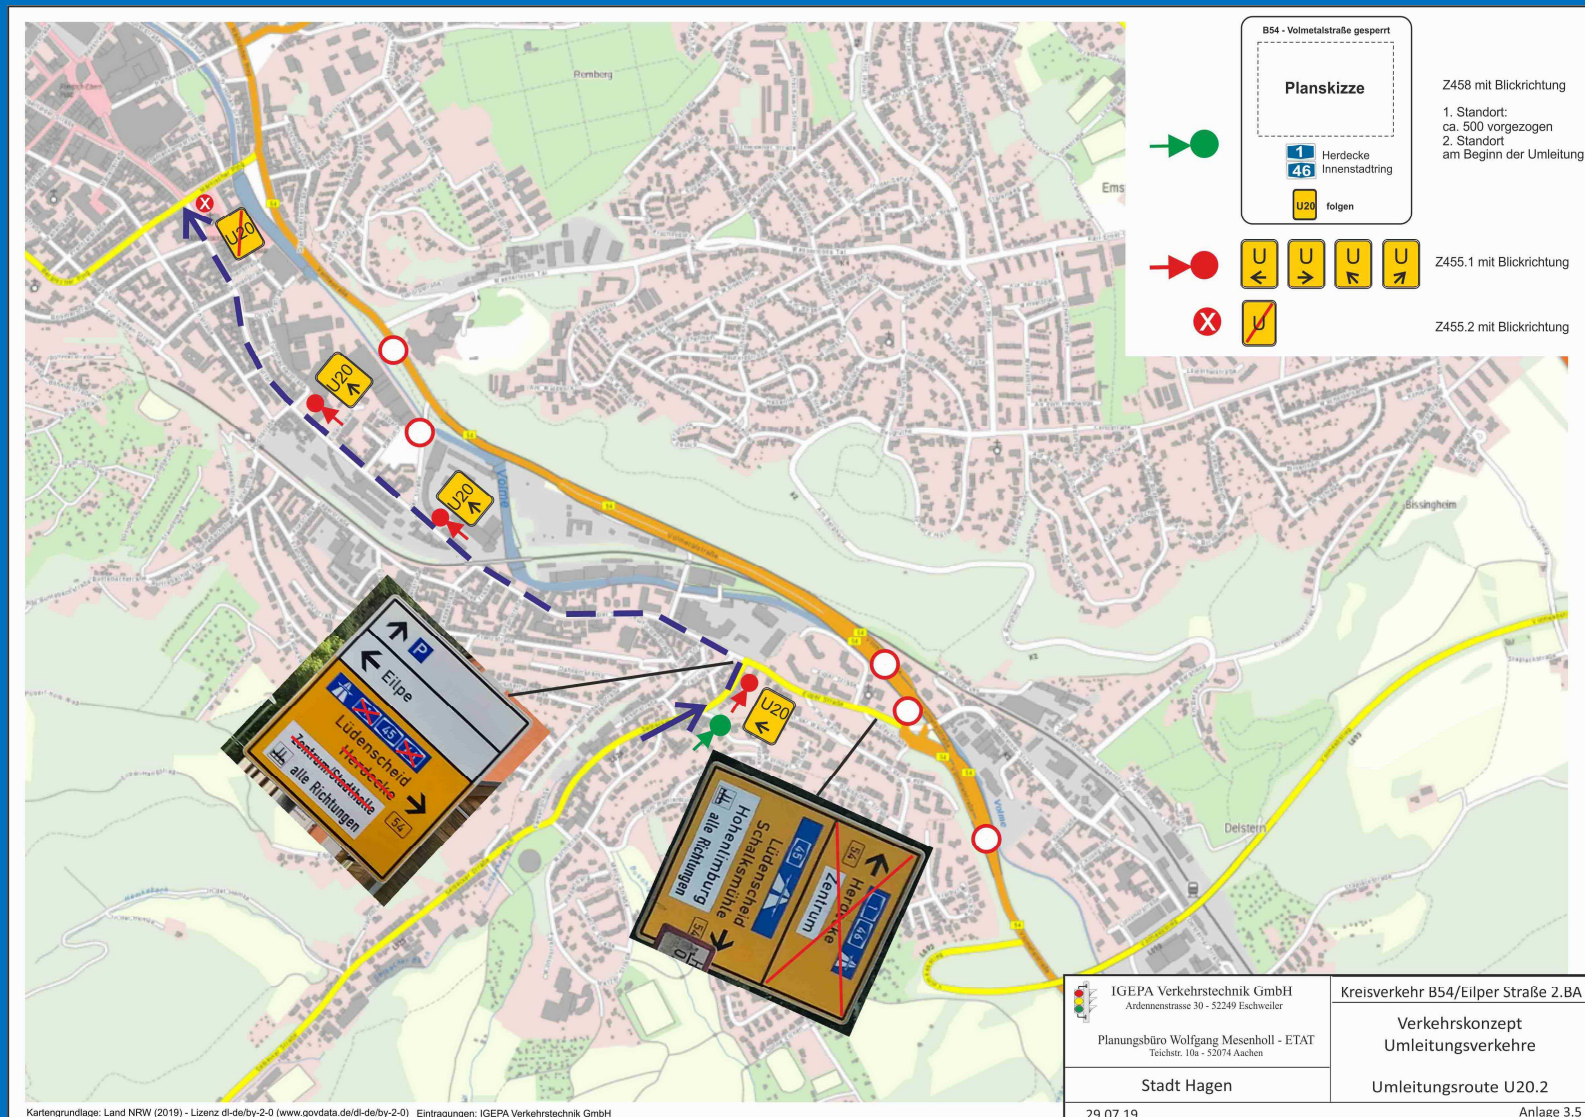

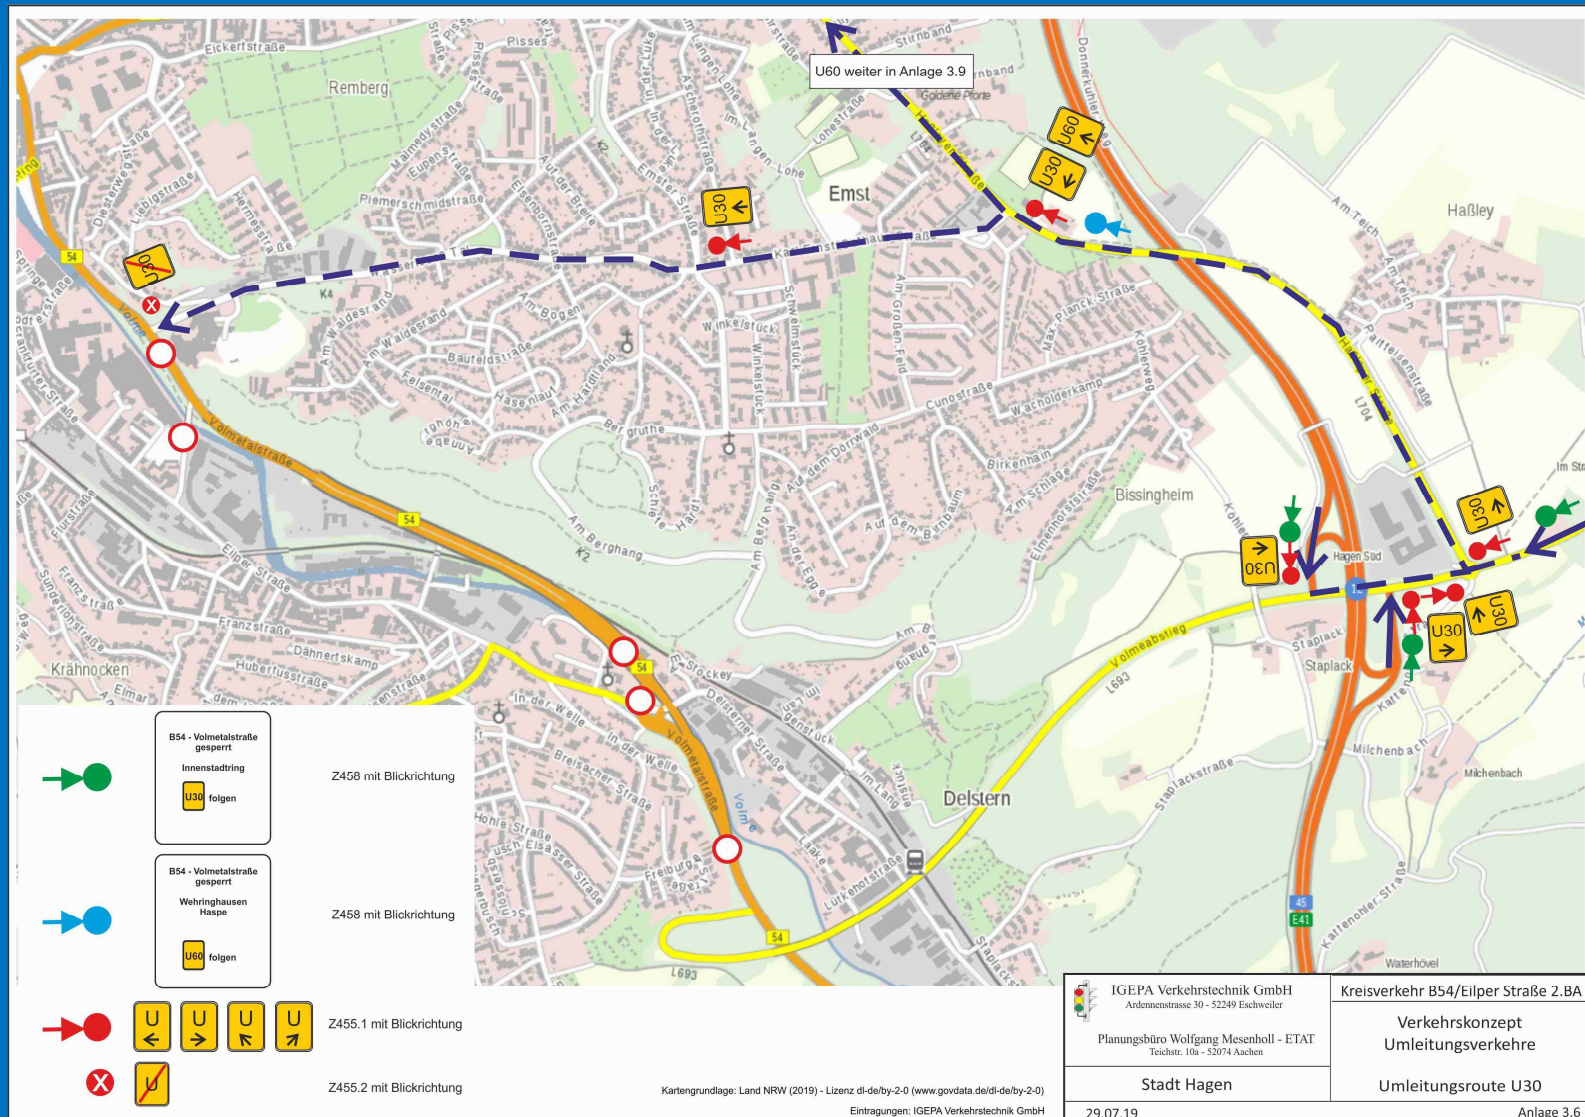


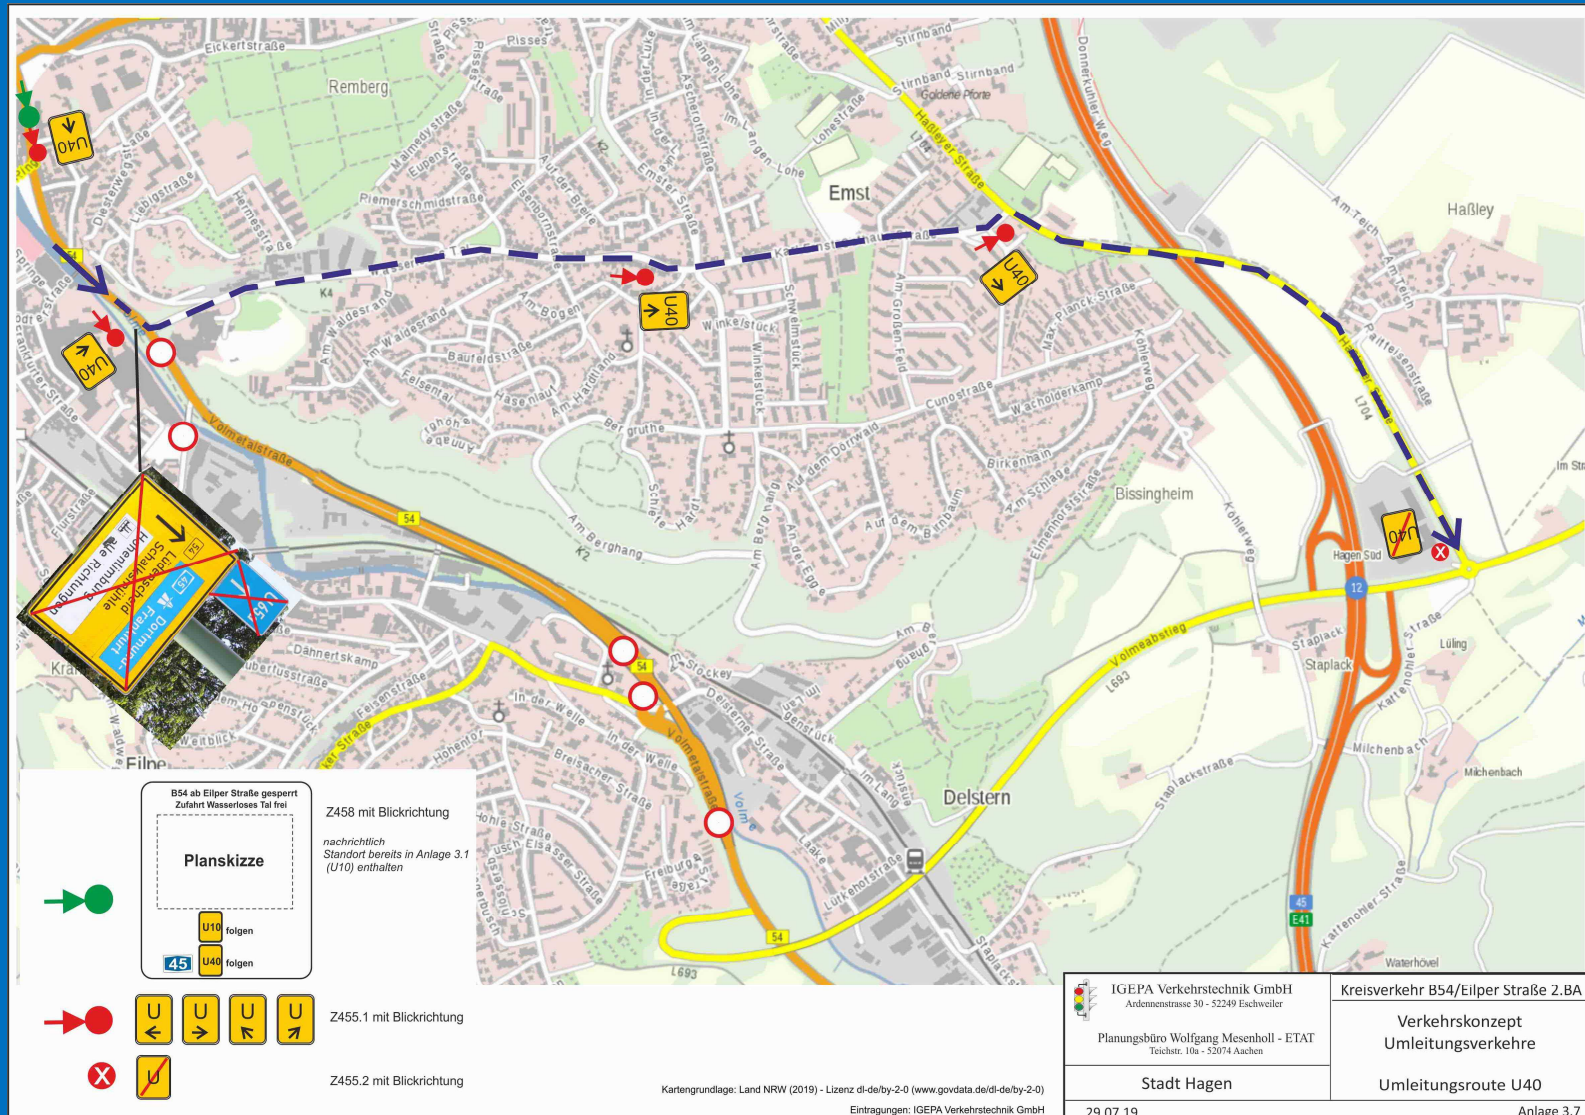


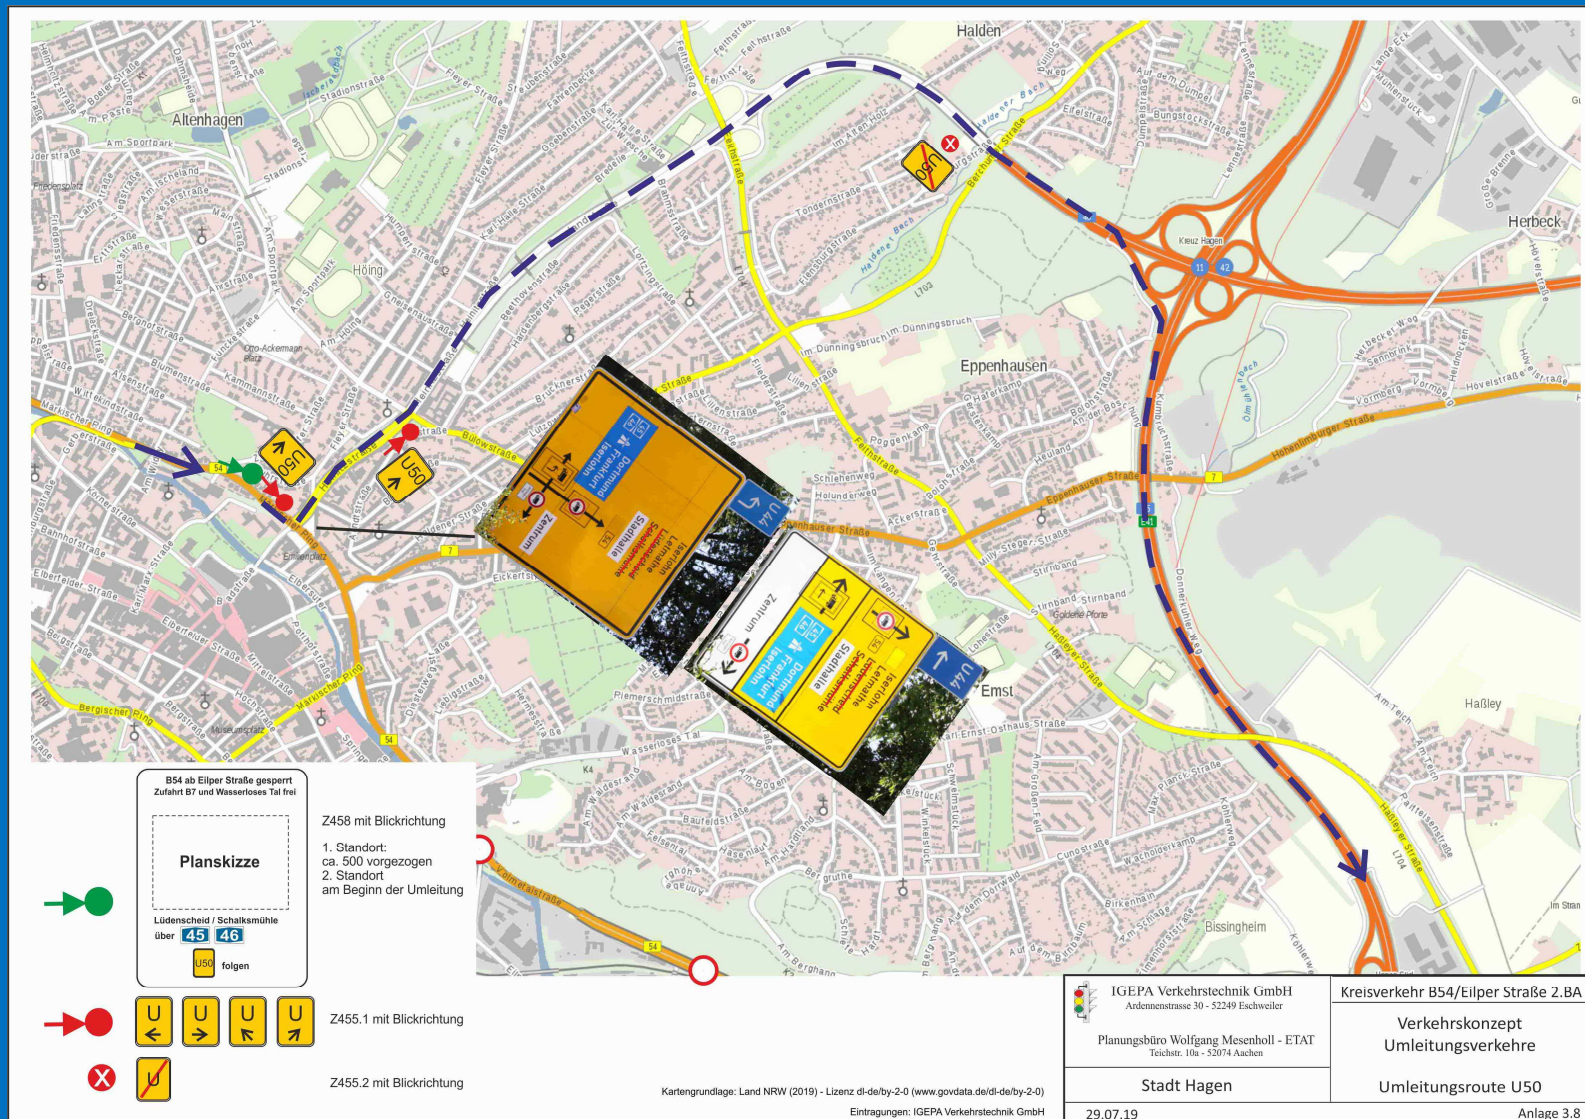


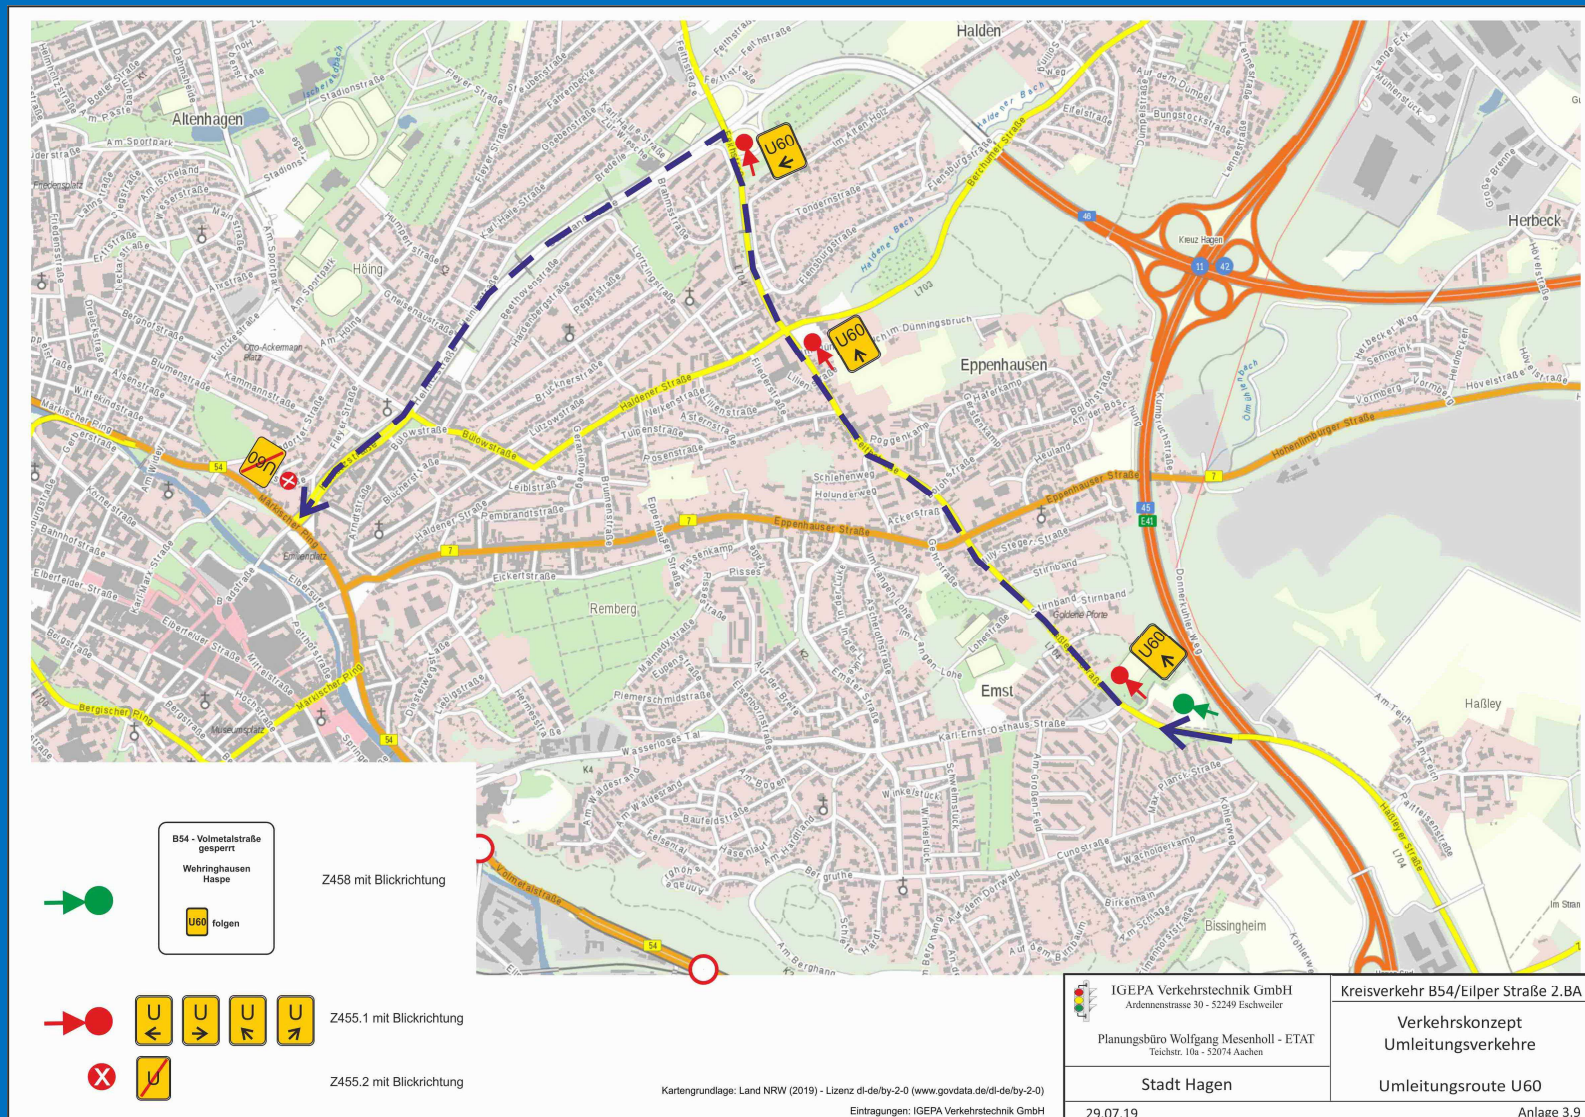


Neubau Marktbrücke

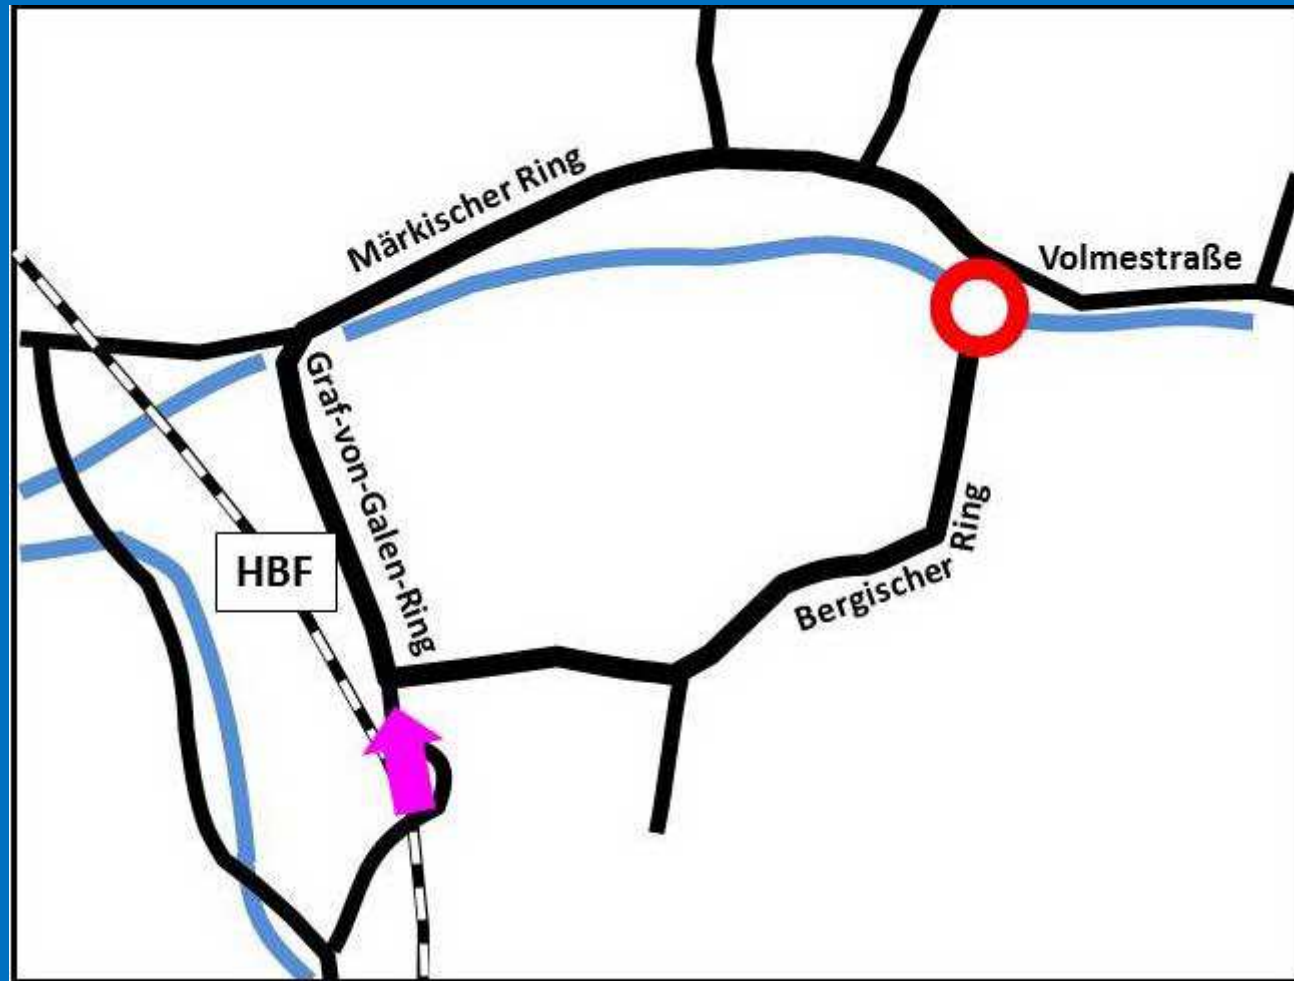


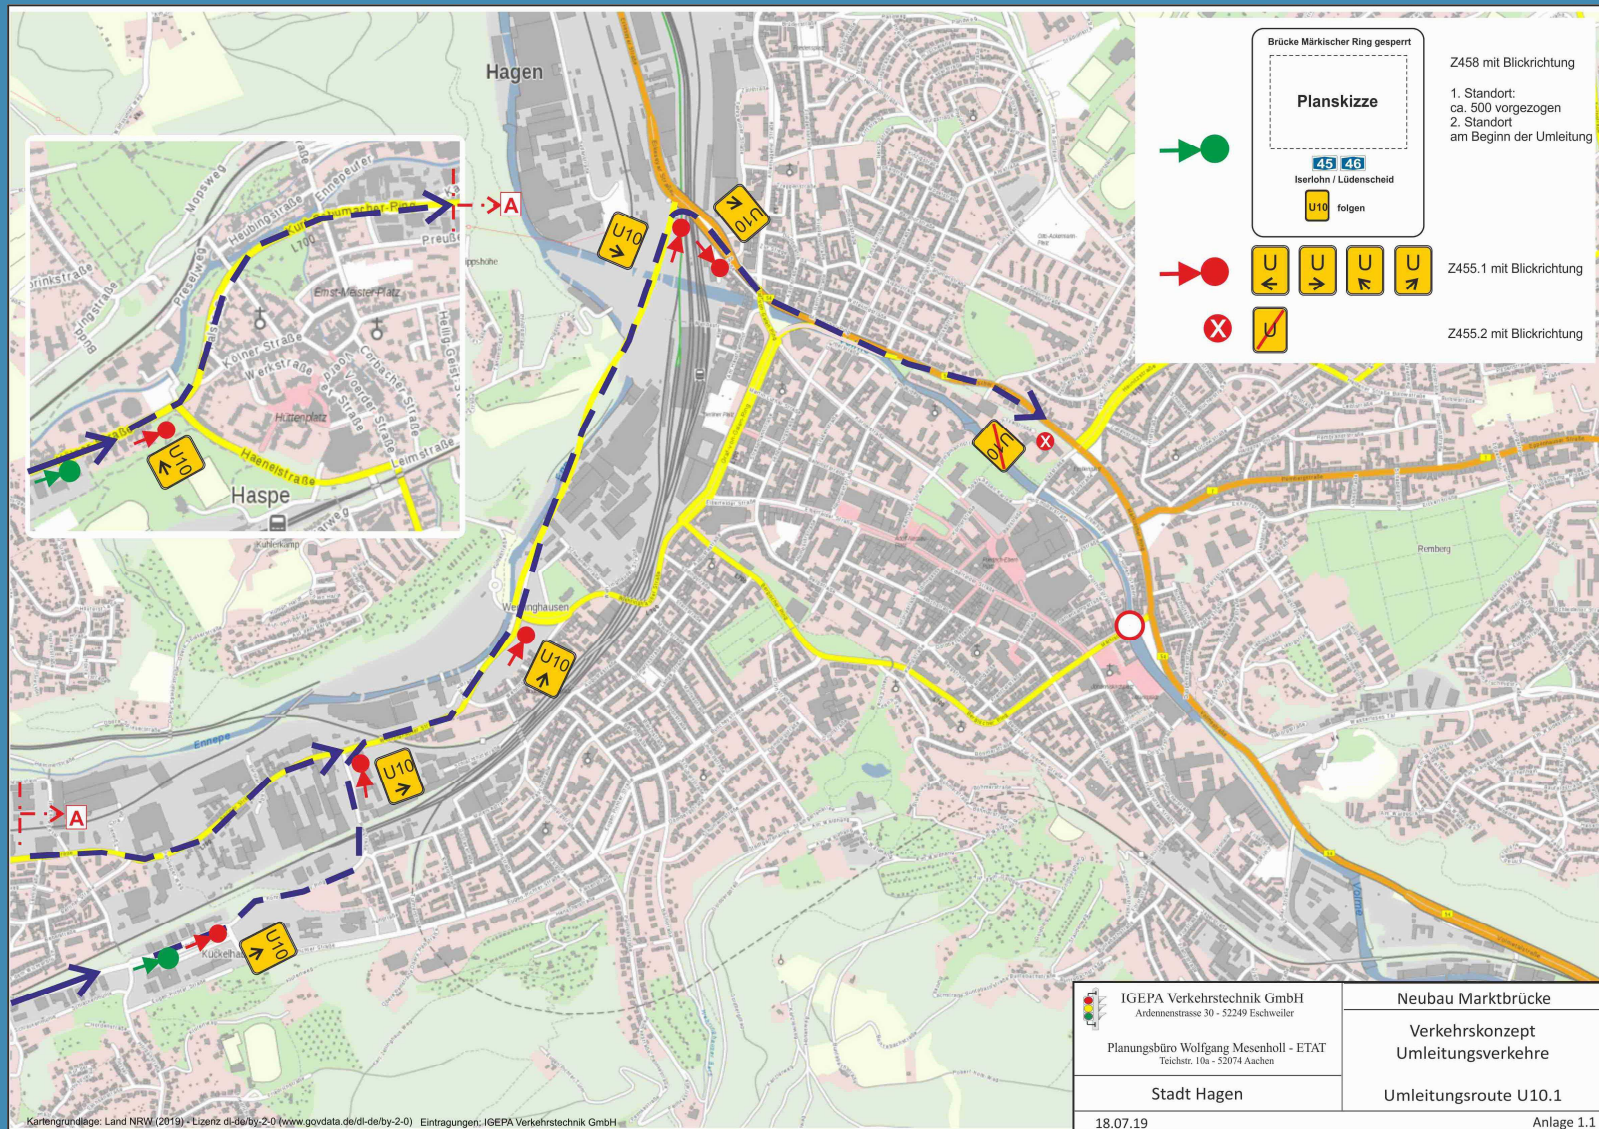

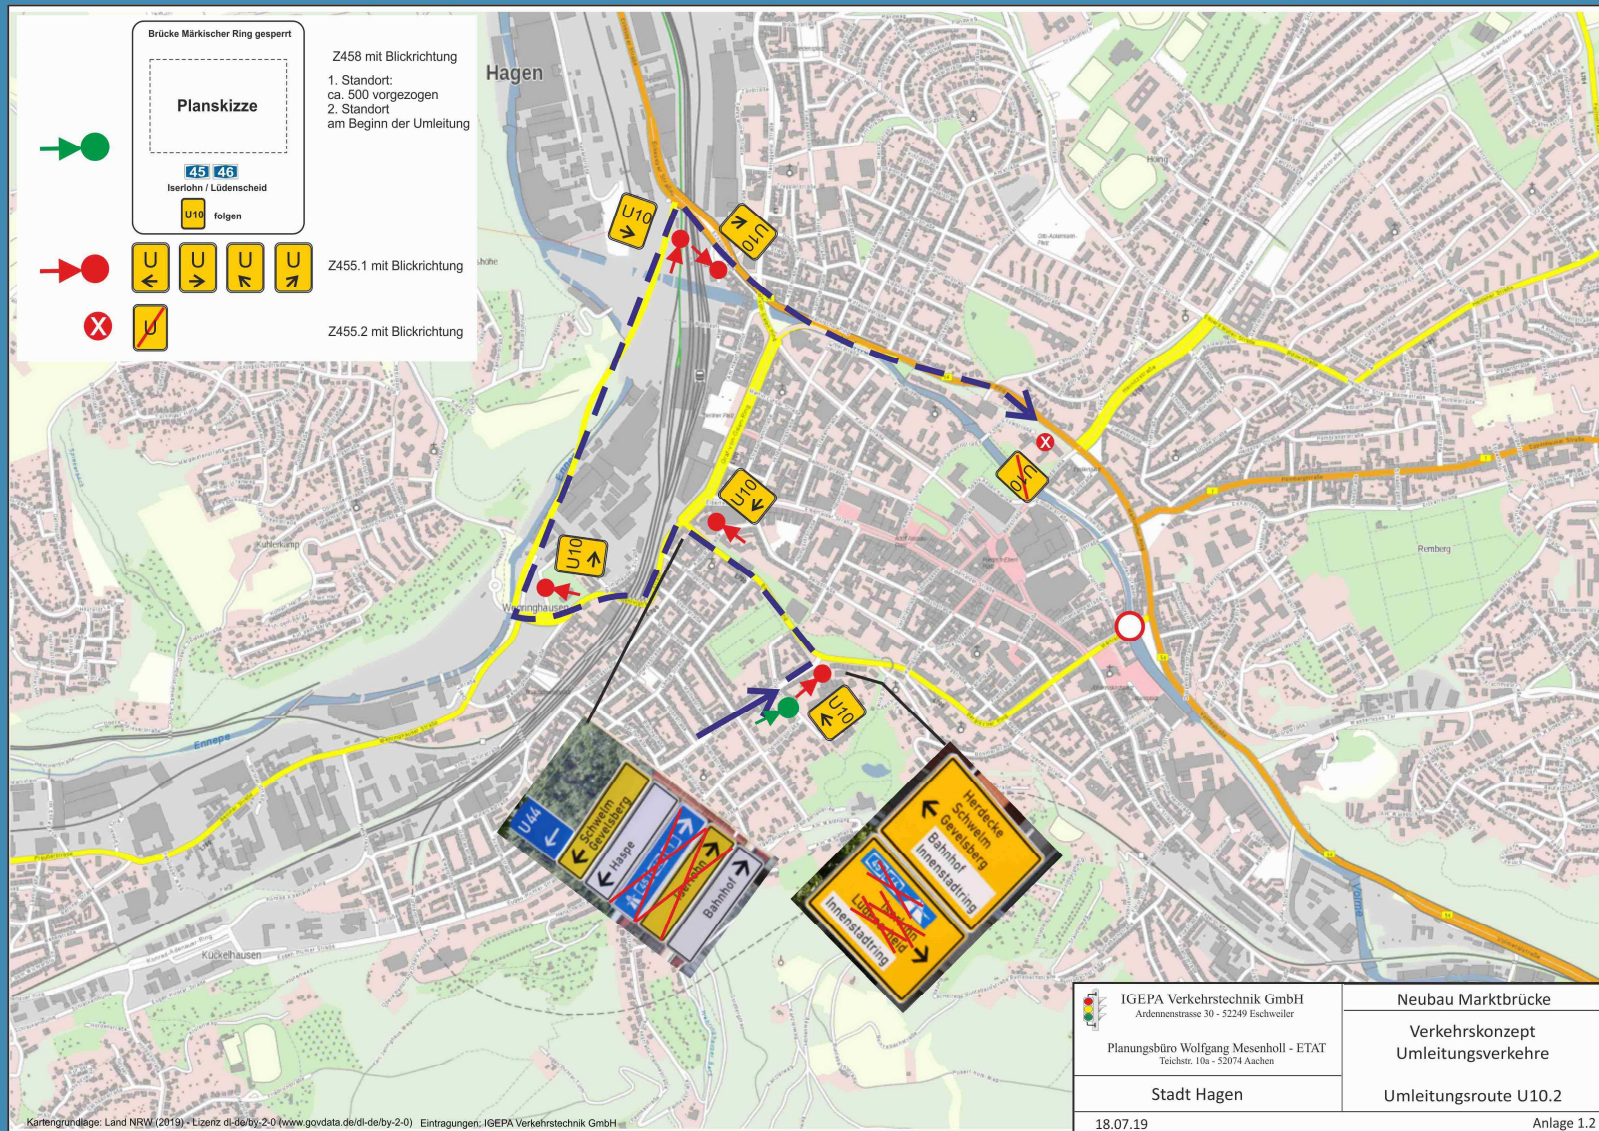



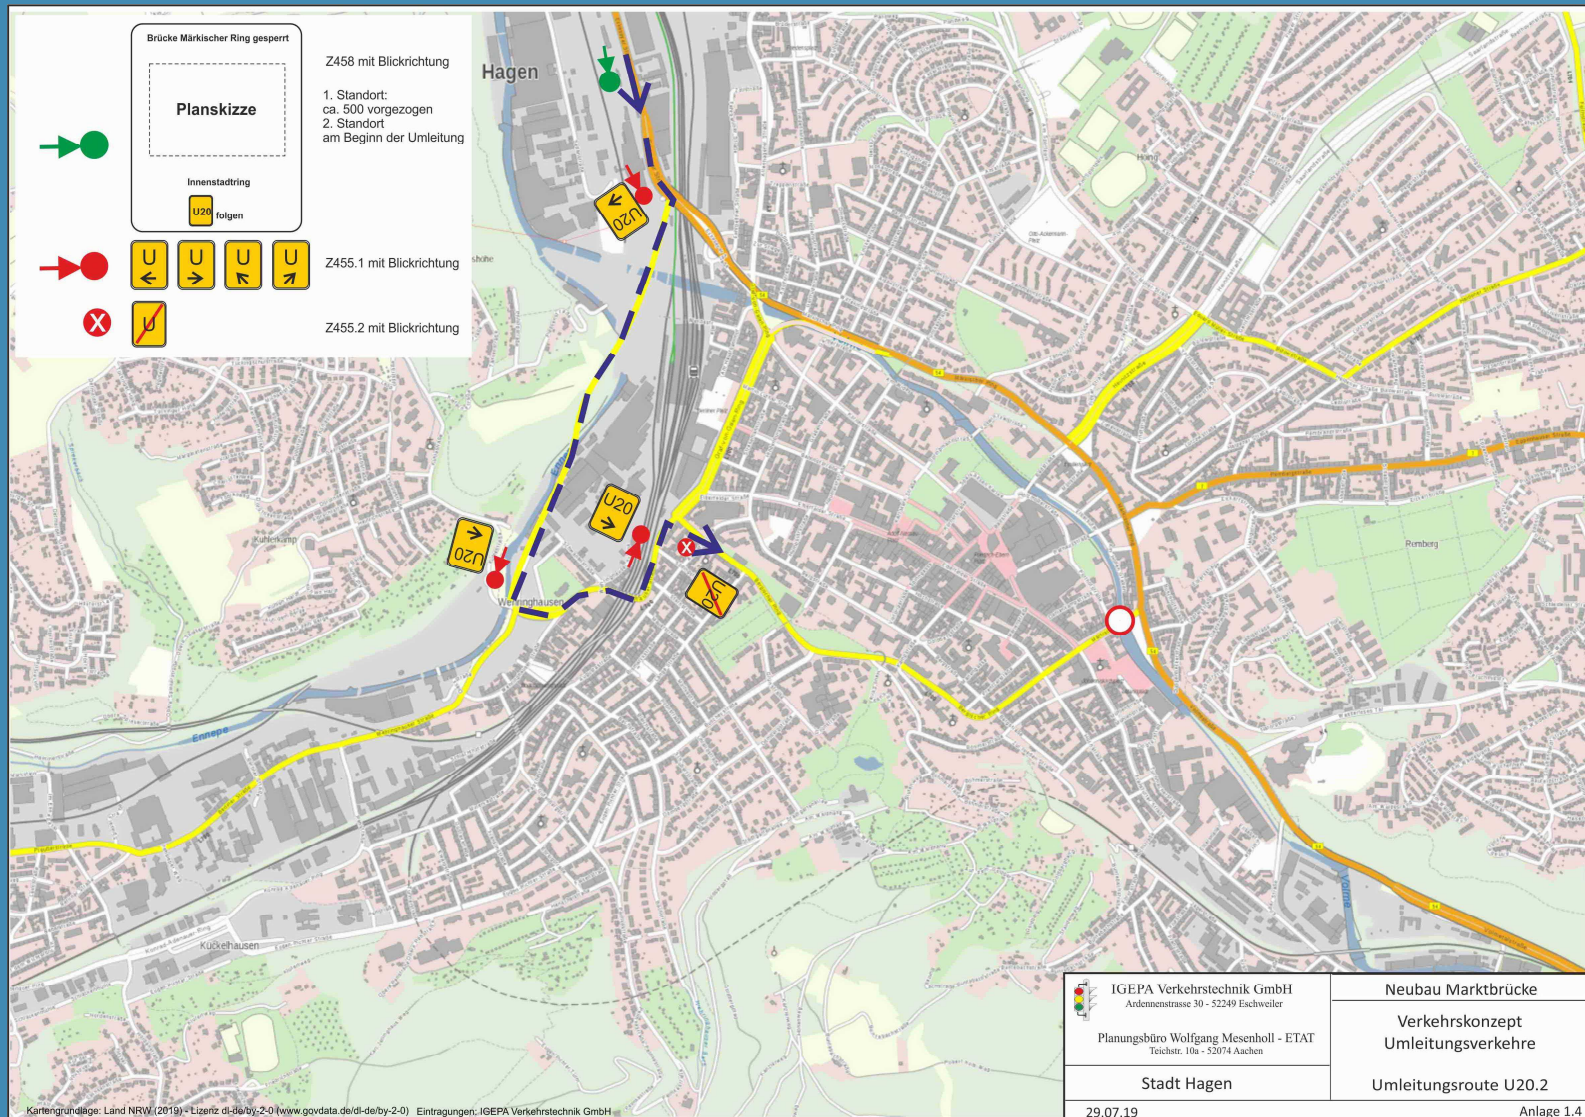

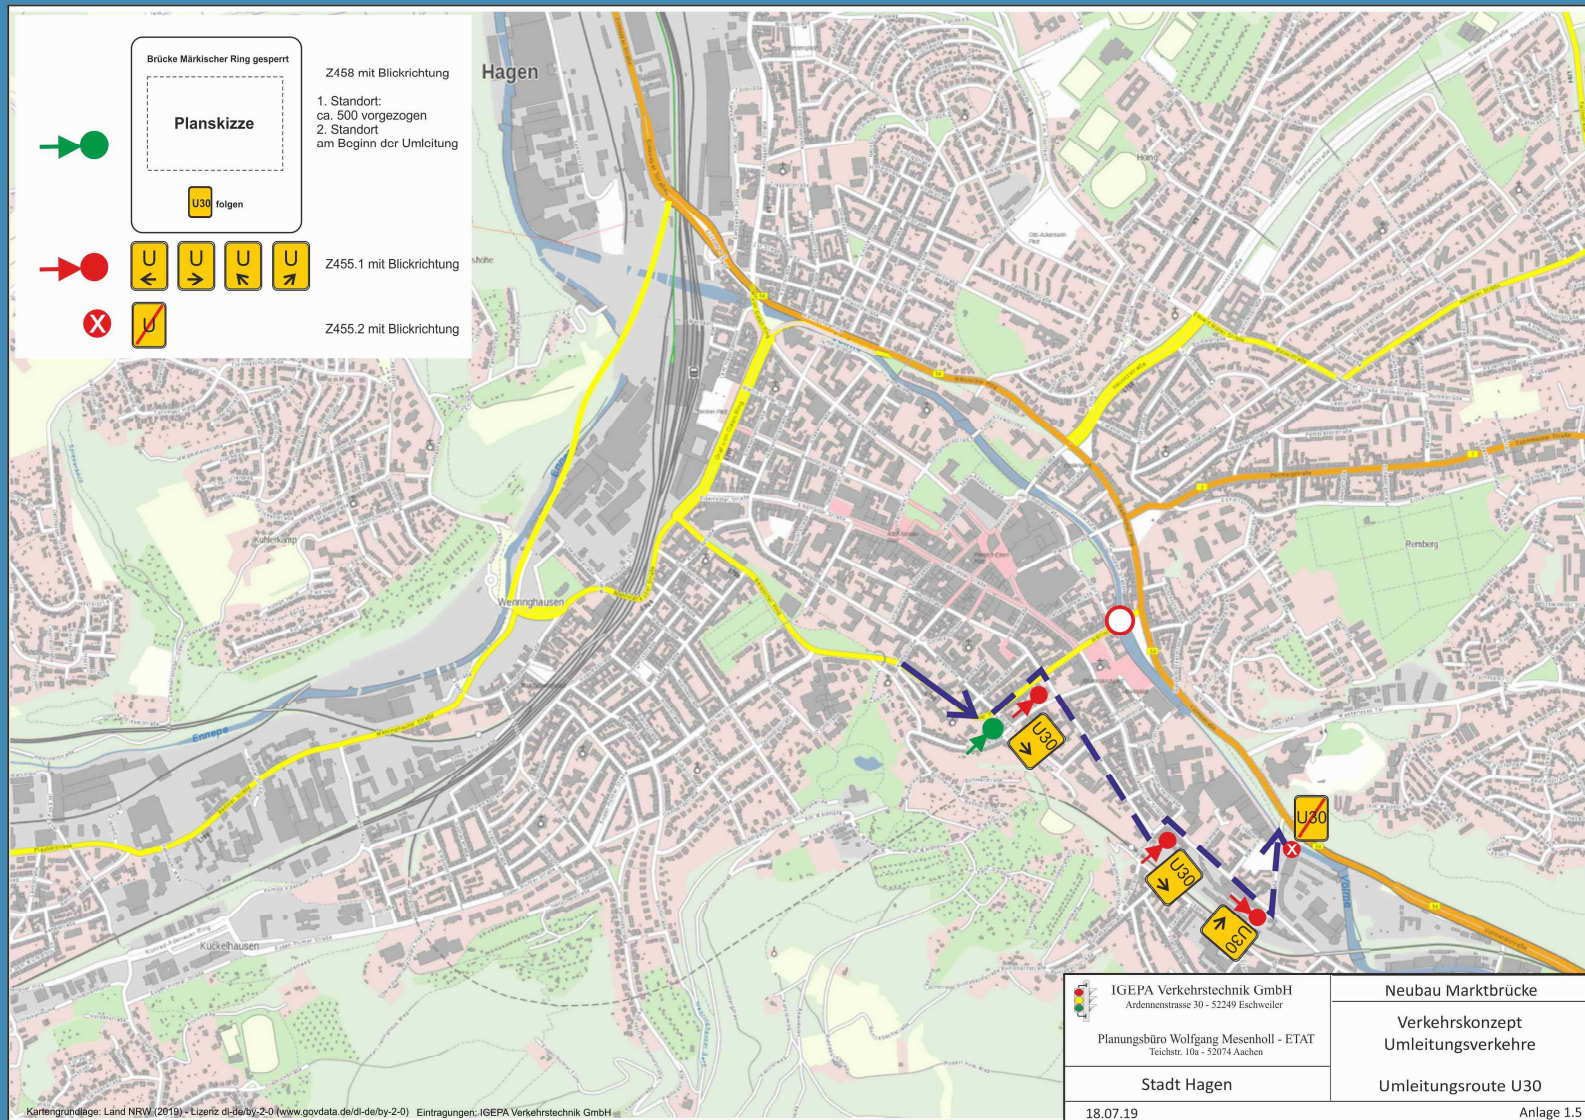



Stadt Hagen

FB Stadtentwicklung-,planung und Bauordnung

Verkehrskonzept Umleitungsverkehre

Neubau Marktbrücke

Stadt Hagen

FB Stadtentwicklung-,planung und Bauordnung

Verkehrskonzept Umleitungsverkehre

Neubau Marktbrücke
